

biuro sprzedaży:
Warka, ul. Puławska 39a


tel. 48 670 17 13
kom. 691 828 691
kom. 601 342 454



Janusz Lipka
DEVELOPER


adres inwestycji:
Warka, ul. Niemojewska 23

biuro@januszlipka.pl
www.januszlipka.pl

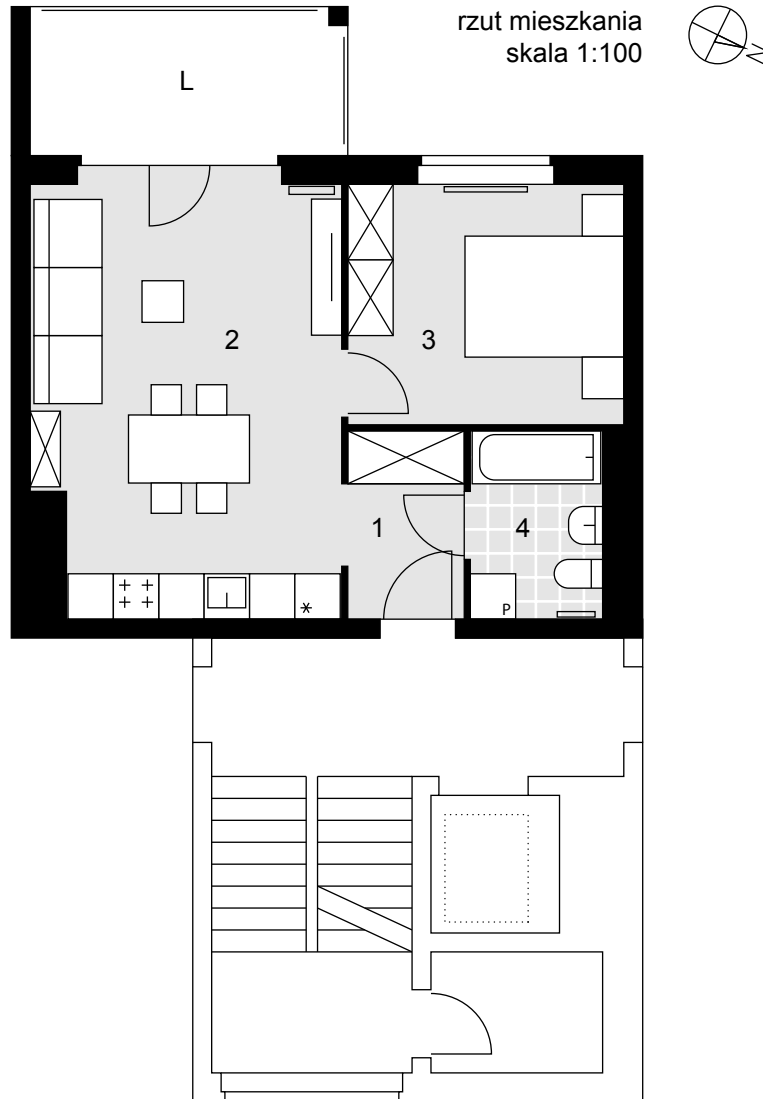

układ mieszkań w budynku

skala 1:1000

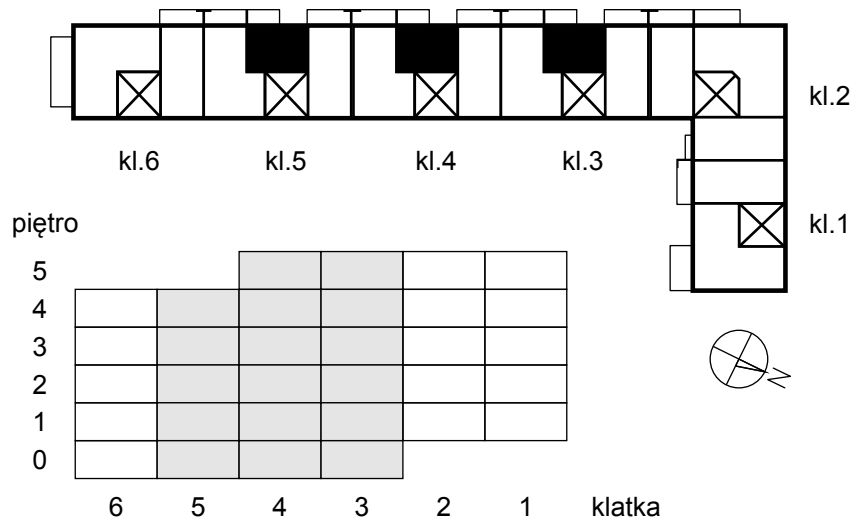

| | | |
|---|------------|----------------------|
| 1 | hol | 3,66 m ² |
| 2 | p. dzienny | 22,49 m ² |
| 3 | sydialnia | 11,37 m ² |
| 4 | łazienka | 4,17 m ² |
| L | loggia | 6,57 m ² |

pow. łączna 48,26 m²

pow. użytkowa **41,69 m²**

typ mieszkania

A