

biuro sprzedaży:  
Warka, ul. Puławska 39a


tel. 48 670 17 13  
kom. 691 828 691  
kom. 601 342 454



**Janusz Lipka**  
DEVELOPER

adres inwestycji:  
Warka, ul. Niemojewska 23

biuro@januszlipka.pl  
www.januszlipka.pl

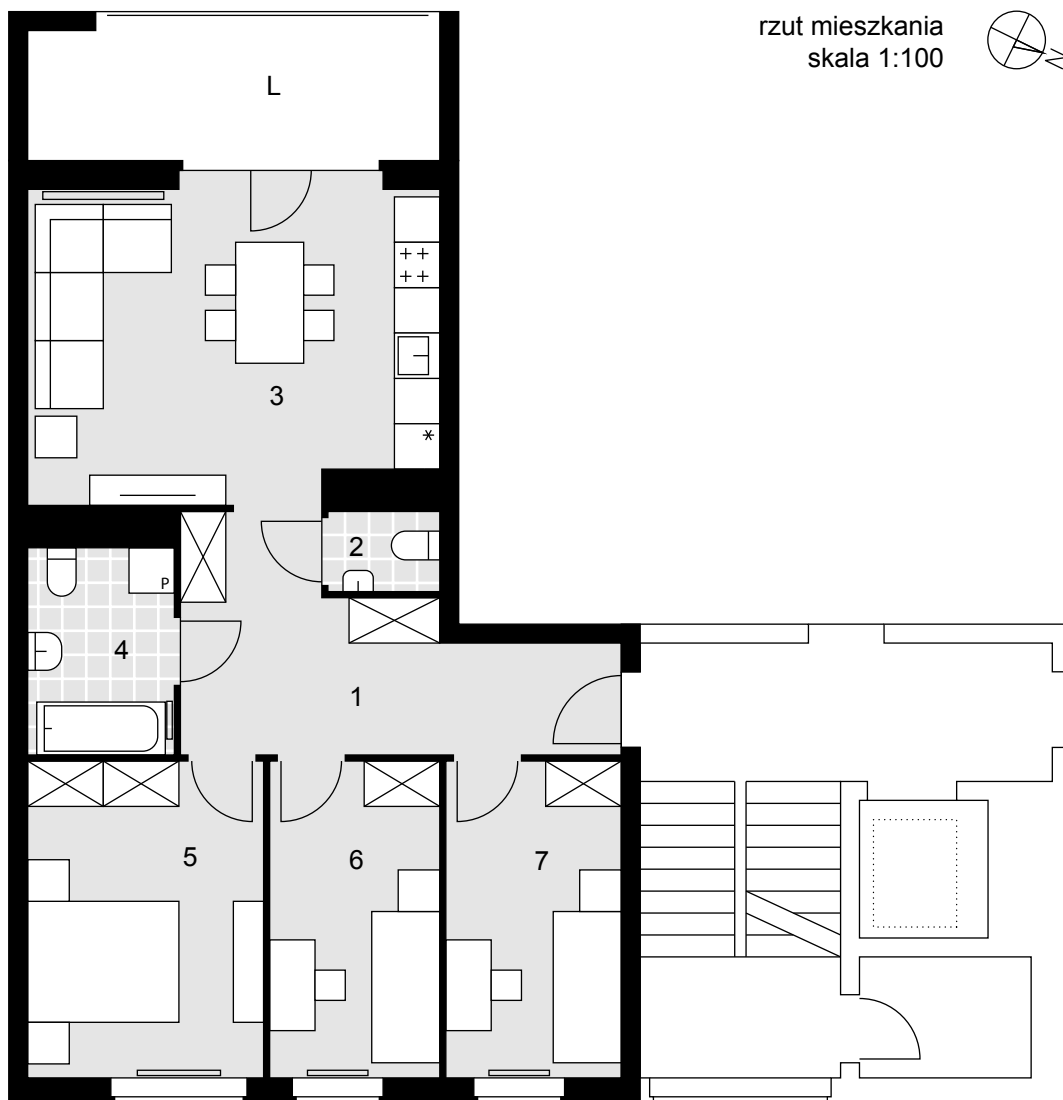

rzut mieszkania  
skala 1:100



1	hol	12,59 m <sup>2</sup>
2	wc	1,47 m <sup>2</sup>
3	p. dzienny	21,65 m <sup>2</sup>
4	łazienka	5,13 m <sup>2</sup>
5	sypialnia	12,78 m <sup>2</sup>
6	sypialnia	9,17 m <sup>2</sup>
7	sypialnia	9,46 m <sup>2</sup>
L	loggia	9,09 m <sup>2</sup>

pow. łączna 48,26 m<sup>2</sup>

pow. użytkowa **72,25 m<sup>2</sup>**

**C**

typ mieszkania

układ mieszkań w budynku

skala 1:1000

