

biuro sprzedaży:  
Warka, ul. Puławska 39a

tel. 48 670 17 13  
kom. 691 828 691  
kom. 601 342 454




**Janusz Lipka**  
DEWELOPER

adres inwestycji:  
Warka, ul. Niemojewska 23

biuro@januszlipka.pl  
www.januszlipka.pl



rzut mieszkania  
skala 1:100

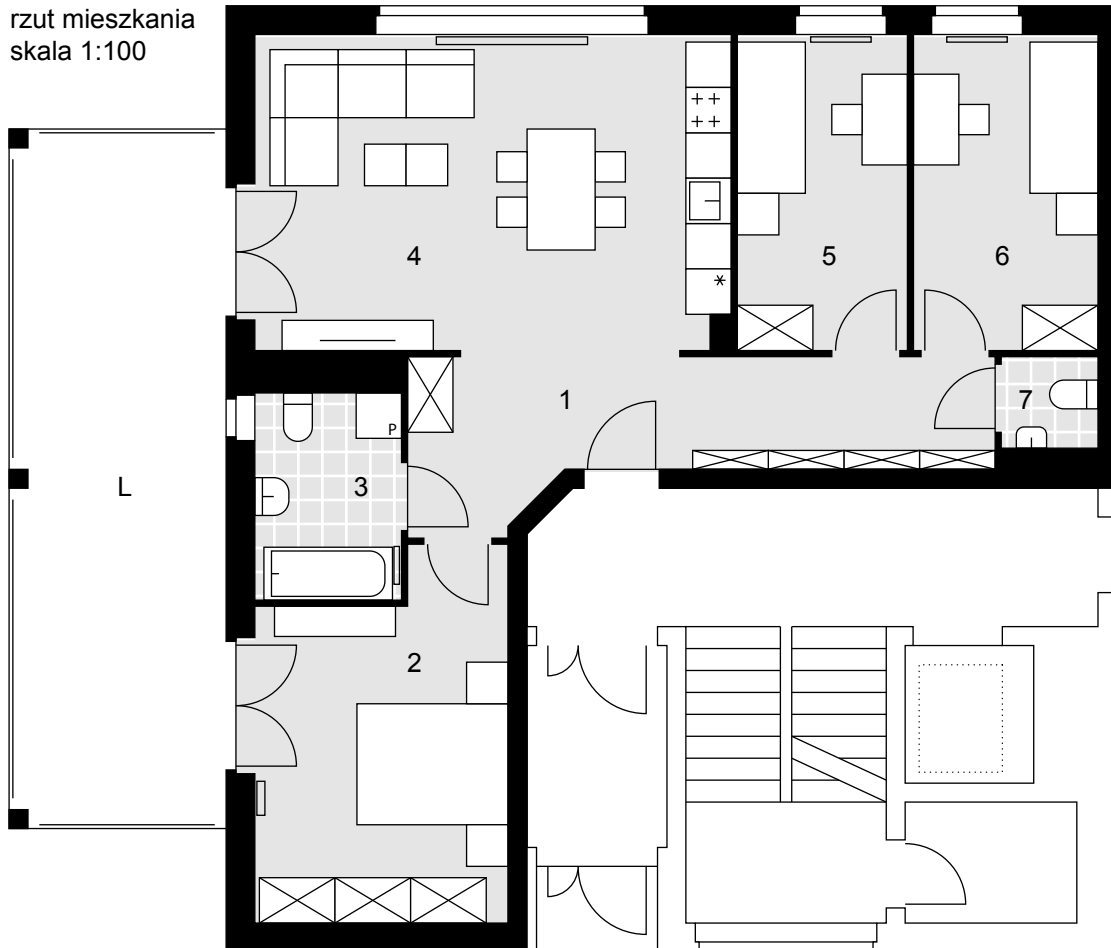

1	hol	13,02 m <sup>2</sup>
2	sypialnia	14,79 m <sup>2</sup>
3	łazienka	5,13 m <sup>2</sup>
4	p. dzienny	25,59 m <sup>2</sup>
5	sypialnia	9,15 m <sup>2</sup>
6	sypialnia	9,94 m <sup>2</sup>
7	wc	1,45 m <sup>2</sup>
L	loggia	22,47 m <sup>2</sup>

pow. łączna 101,54 m<sup>2</sup>

pow. użytkowa **79,07 m<sup>2</sup>**

typ mieszkania **D2p**

układ mieszkań w budynku

skala 1:1000

