

biuro sprzedaży:
Warka, ul. Puławska 39a


tel. 48 670 17 13
kom. 691 828 691
kom. 601 342 454



Janusz Lipka
DEWELOPER

adres inwestycji:
Warka, ul. Niemojewska 23

biuro@januszlipka.pl
www.januszlipka.pl

 rzut mieszkania
skala 1:100



1	hol	11,26 m ²
2	sypialnia	9,17 m ²
3	sypialnia	12,78 m ²
4	łazienka	5,13 m ²
5	p. dzienny	25,49 m ²
6	hol	6,05 m ²
7	sypialnia	9,15 m ²
8	sypialnia	9,94 m ²
9	wc	1,45 m ²
L	loggia	13,96 m ²

pow. łączna 104,38 m²


pow. użytkowa **90,42 m²**

typ mieszkania

D1

układ mieszkań w budynku

skala 1:1000

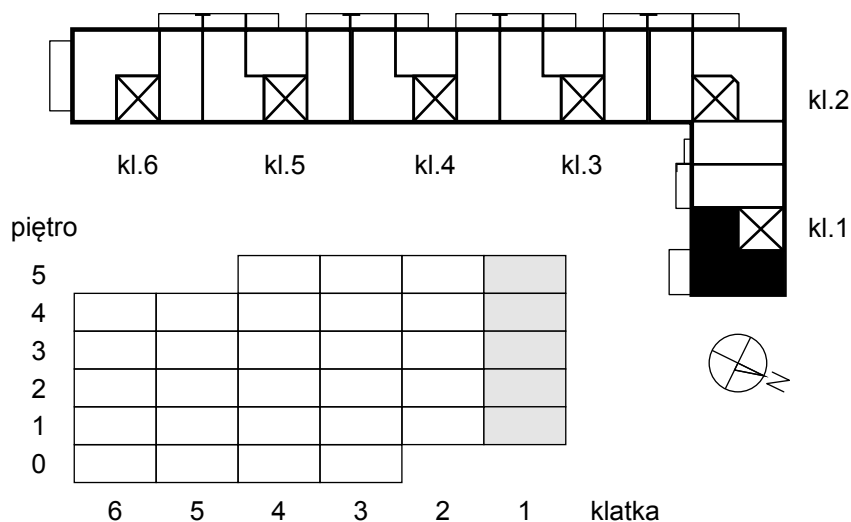



1	hol	11,26 m ²
2	sypialnia	9,17 m ²
3	sypialnia	12,78 m ²
4	łazienka	5,13 m ²
5	p. dzienny	25,59 m ²
6	hol	6,05 m ²
7	sypialnia	9,15 m ²
8	sypialnia	9,94 m ²
9	wc	1,45 m ²
L	loggia	22,47 m ²

pow. łączna 112,99 m²

pow. użytkowa **90,52 m²**

D2

typ mieszkania

układ mieszkań w budynku

skala 1:1000

