


biuro sprzedaży:
Warka, ul. Puławska 39a

tel. 48 670 17 13
kom. 691 828 691
kom. 601 342 454

adres inwestycji:
Warka, ul. Niemojewska 23

biuro@januszlipka.pl
www.januszlipka.pl

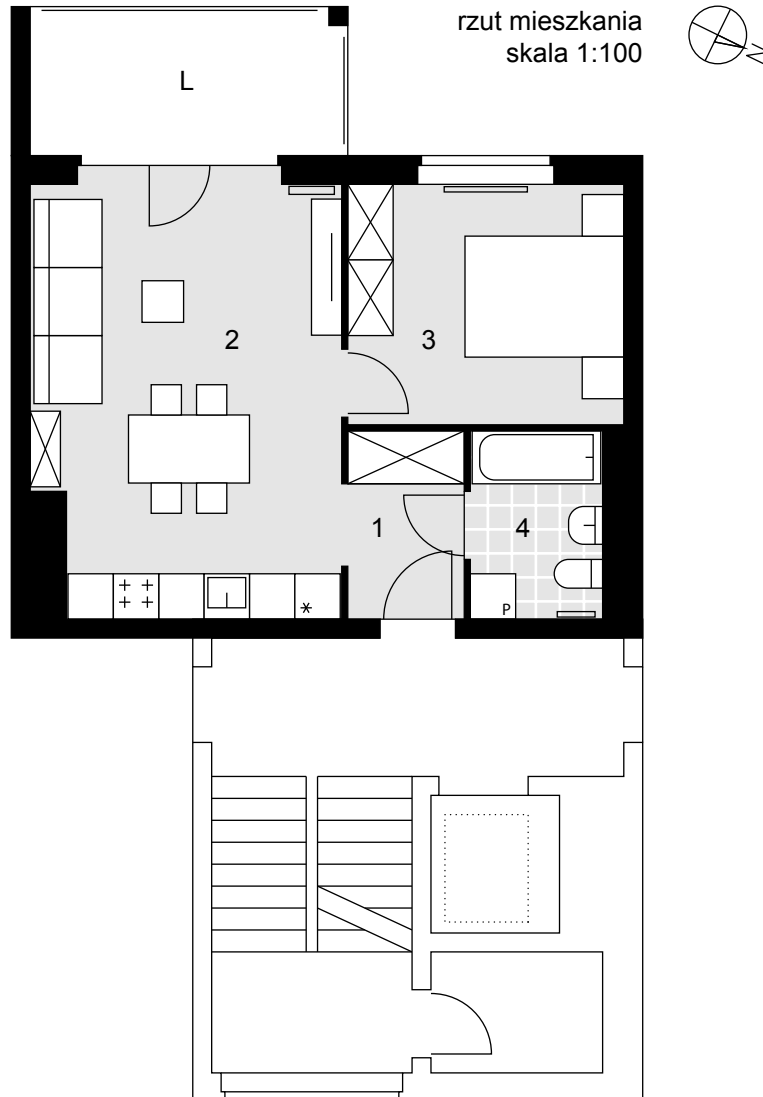

LEGENDA:

X - Sprzedane
R - Zarezerwowane

1	hol	3,66 m ²
2	p. dzienny	22,49 m ²
3	sypialnia	11,37 m ²
4	łazienka	4,17 m ²
L	loggia	6,57 m ²

pow. łączna 48,26 m²

pow. użytkowa **41,69 m²**

typ mieszkania

A

układ mieszkań w budynku

skala 1:1000

