

biuro sprzedaży:
Warka, ul. Puławska 39a


tel. 48 670 17 13
kom. 691 828 691
kom. 601 342 454



Janusz Lipka
DEVELOPER

adres inwestycji:
Warka, ul. Niemojewska 23

biuro@januszlipka.pl
www.januszlipka.pl

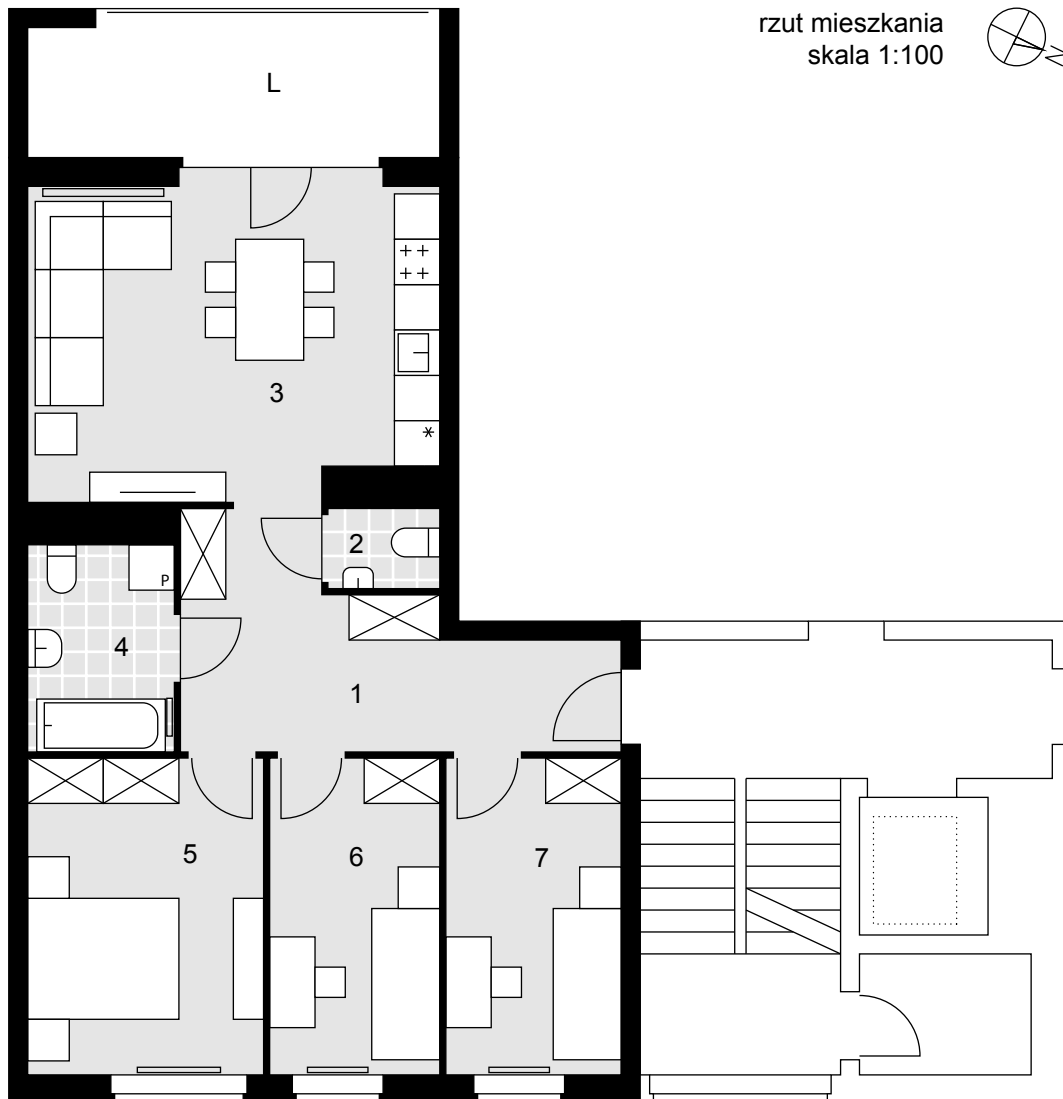

LEGENDA:

X - Sprzedane
R - Zarezerwowane

1	hol	12,59 m ²
2	wc	1,47 m ²
3	p. dzienny	21,65 m ²
4	łazienka	5,13 m ²
5	sypialnia	12,78 m ²
6	sypialnia	9,17 m ²
7	sypialnia	9,46 m ²
L	loggia	9,09 m ²

pow. łączna 48,26 m²

pow. użytkowa **72,25 m²**

C

typ mieszkania

układ mieszkań w budynku

skala 1:1000

