

biuro sprzedaży:
Warka, ul. Puławska 39a


tel. 48 670 17 13
kom. 691 828 691
kom. 601 342 454

adres inwestycji:
Warka, ul. Niemojewska 23

biuro@januszlipka.pl
www.januszlipka.pl



rzut mieszkania
skala 1:100

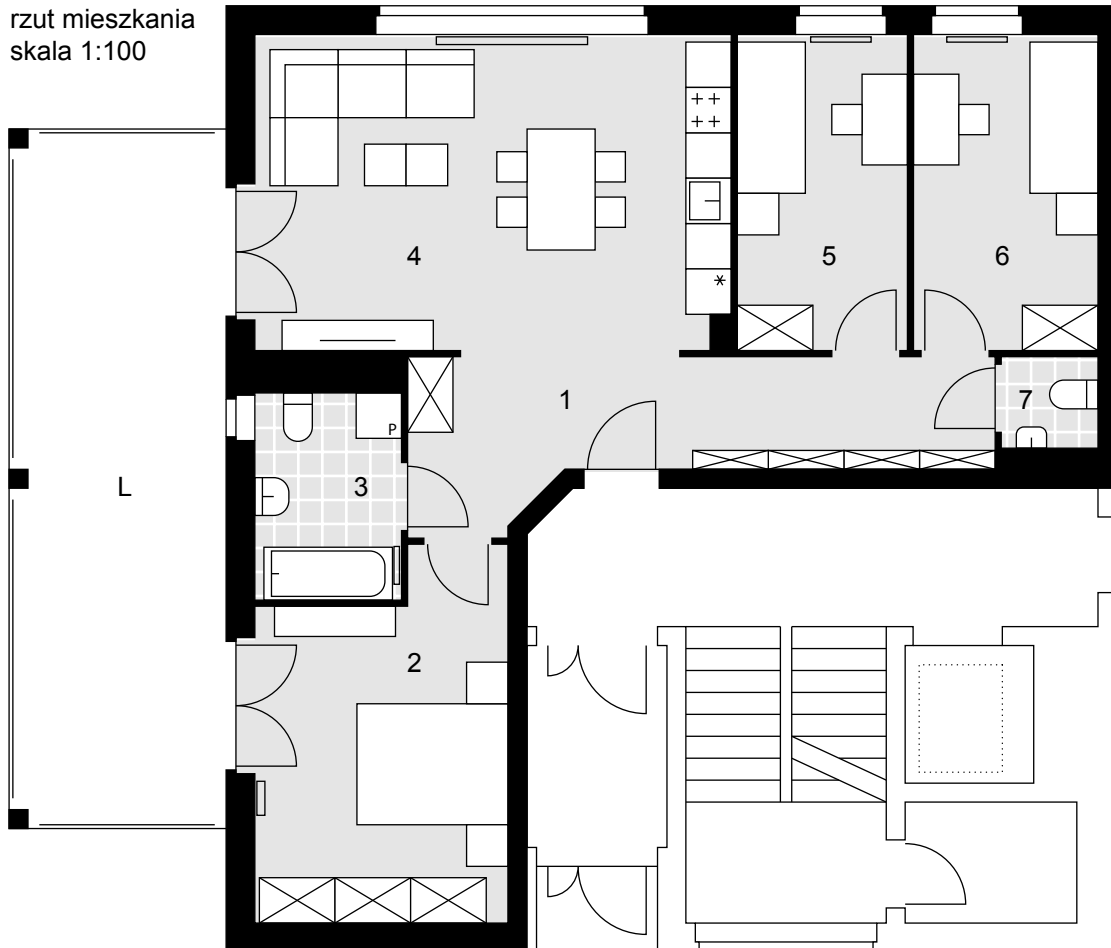

1	hol	13,02 m ²
2	sypialnia	14,79 m ²
3	łazienka	5,13 m ²
4	p. dzienny	25,59 m ²
5	sypialnia	9,15 m ²
6	sypialnia	9,94 m ²
7	wc	1,45 m ²
L	loggia	22,47 m ²


pow. łączna 101,54 m²

pow. użytkowa **79,07 m²**

typ mieszkania **D2p**

układ mieszkań w budynku

skala 1:1000

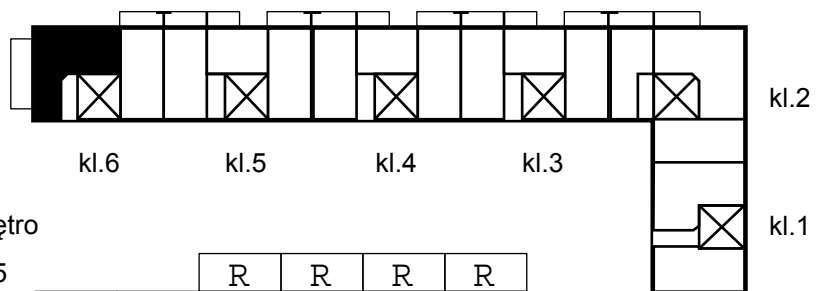

piętro

5			R	R	R	R
4	R	R	R	R	R	R
3	R	R	R	R	R	R
2	R	R	R	R	R	R
1	R	R	R	R	R	R
0	R	R	R	R		
	6	5	4	3	2	1

klatka