


biuro sprzedaży:  
Warka, ul. Puławska 39a

tel. 48 670 17 13  
kom. 691 828 691  
kom. 601 342 454

adres inwestycji:  
Warka, ul. Niemojewska 23

biuro@januszlipka.pl  
www.januszlipka.pl

 rzut mieszkania  
skala 1:100



LEGENDA:

X - Sprzedane  
R - Zarezerwowane

1	hol	11,26 m <sup>2</sup>
2	sypialnia	9,17 m <sup>2</sup>
3	sypialnia	12,78 m <sup>2</sup>
4	łazienka	5,13 m <sup>2</sup>
5	p. dzienny	25,49 m <sup>2</sup>
6	hol	6,05 m <sup>2</sup>
7	sypialnia	9,15 m <sup>2</sup>
8	sypialnia	9,94 m <sup>2</sup>
9	wc	1,45 m <sup>2</sup>
L	loggia	13,96 m <sup>2</sup>

pow. łączna 104,38 m<sup>2</sup>


pow. użytkowa **90,42 m<sup>2</sup>**

**D1**

typ mieszkania

układ mieszkań w budynku

skala 1:1000

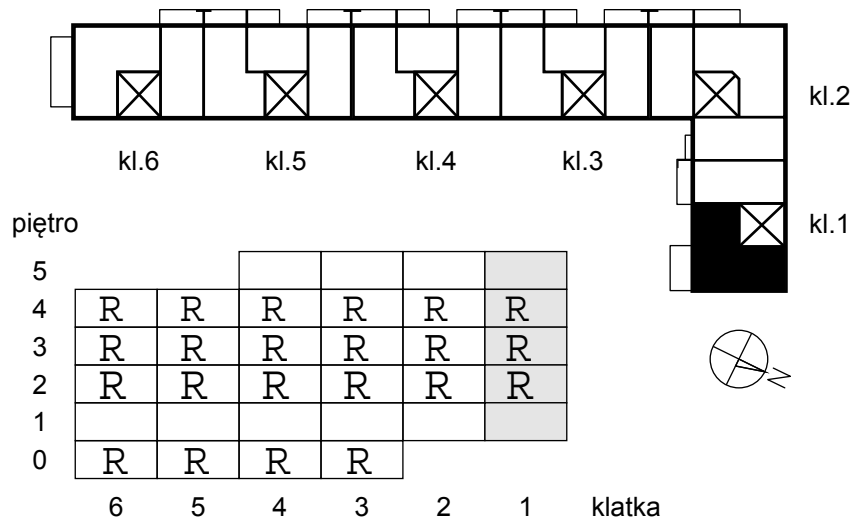



rzut mieszkania  
skala 1:100



1	hol	11,26 m <sup>2</sup>
2	sypialnia	9,17 m <sup>2</sup>
3	sypialnia	12,78 m <sup>2</sup>
4	łazienka	5,13 m <sup>2</sup>
5	p. dzienny	25,59 m <sup>2</sup>
6	hol	6,05 m <sup>2</sup>
7	sypialnia	9,15 m <sup>2</sup>
8	sypialnia	9,94 m <sup>2</sup>
9	wc	1,45 m <sup>2</sup>
L	loggia	22,47 m <sup>2</sup>

pow. łączna 112,99 m<sup>2</sup>

pow. użytkowa **90,52 m<sup>2</sup>**

**D2**

typ mieszkania

układ mieszkań w budynku

skala 1:1000

