

biuro sprzedaży:
Warka, ul. Puławska 39a
tel. 48 670 17 13
kom. 691 828 691
kom. 601 342 454



Janusz Lipka
DEVELOPER



adres inwestycji:
Warka, ul. Niemojewska 9

biuro@januszlipka.pl
www.januszlipka.pl

kom. 604 953 656 Beata Pawelczyk

beata.pawelczyk@fabrykaokien.com.pl

rzut lokalu
skala 1:100

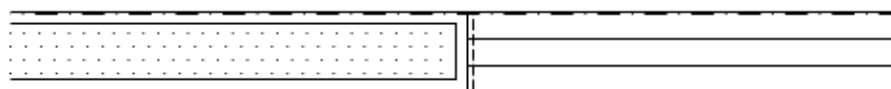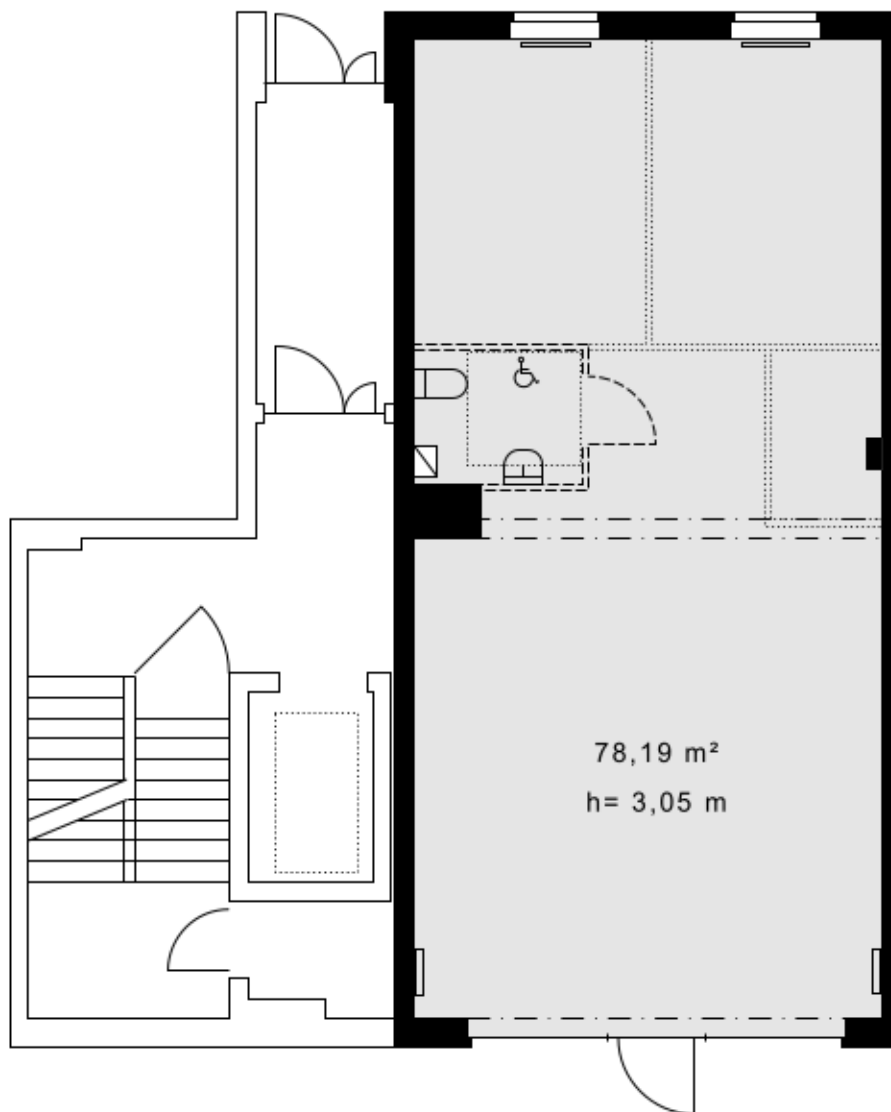

u l . N i e m o j e w s k a

układ lokali w budynku




skala 1:1000

lokal

U3

Powierzchnia użytkowa
wg PN-ISO 9836:1997:

78,19 m²

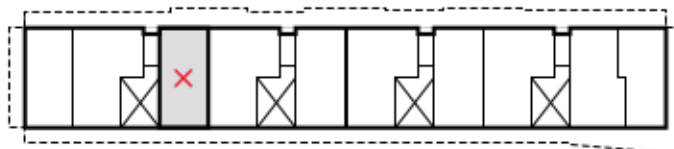

X SPRZEDANE