

biuro sprzedaży:
 Warka, ul. Puławska 39a
 tel. 48 670 17 13
 kom. 691 828 691
 kom. 601 342 454


kom. 604 953 656 Beata Pawelczyk




adres inwestycji:
 Warka, ul. Niemojewska 9

biuro@januszlipka.pl
 www.januszlipka.pl

beata.pawelczyk@fabrykaokien.com.pl

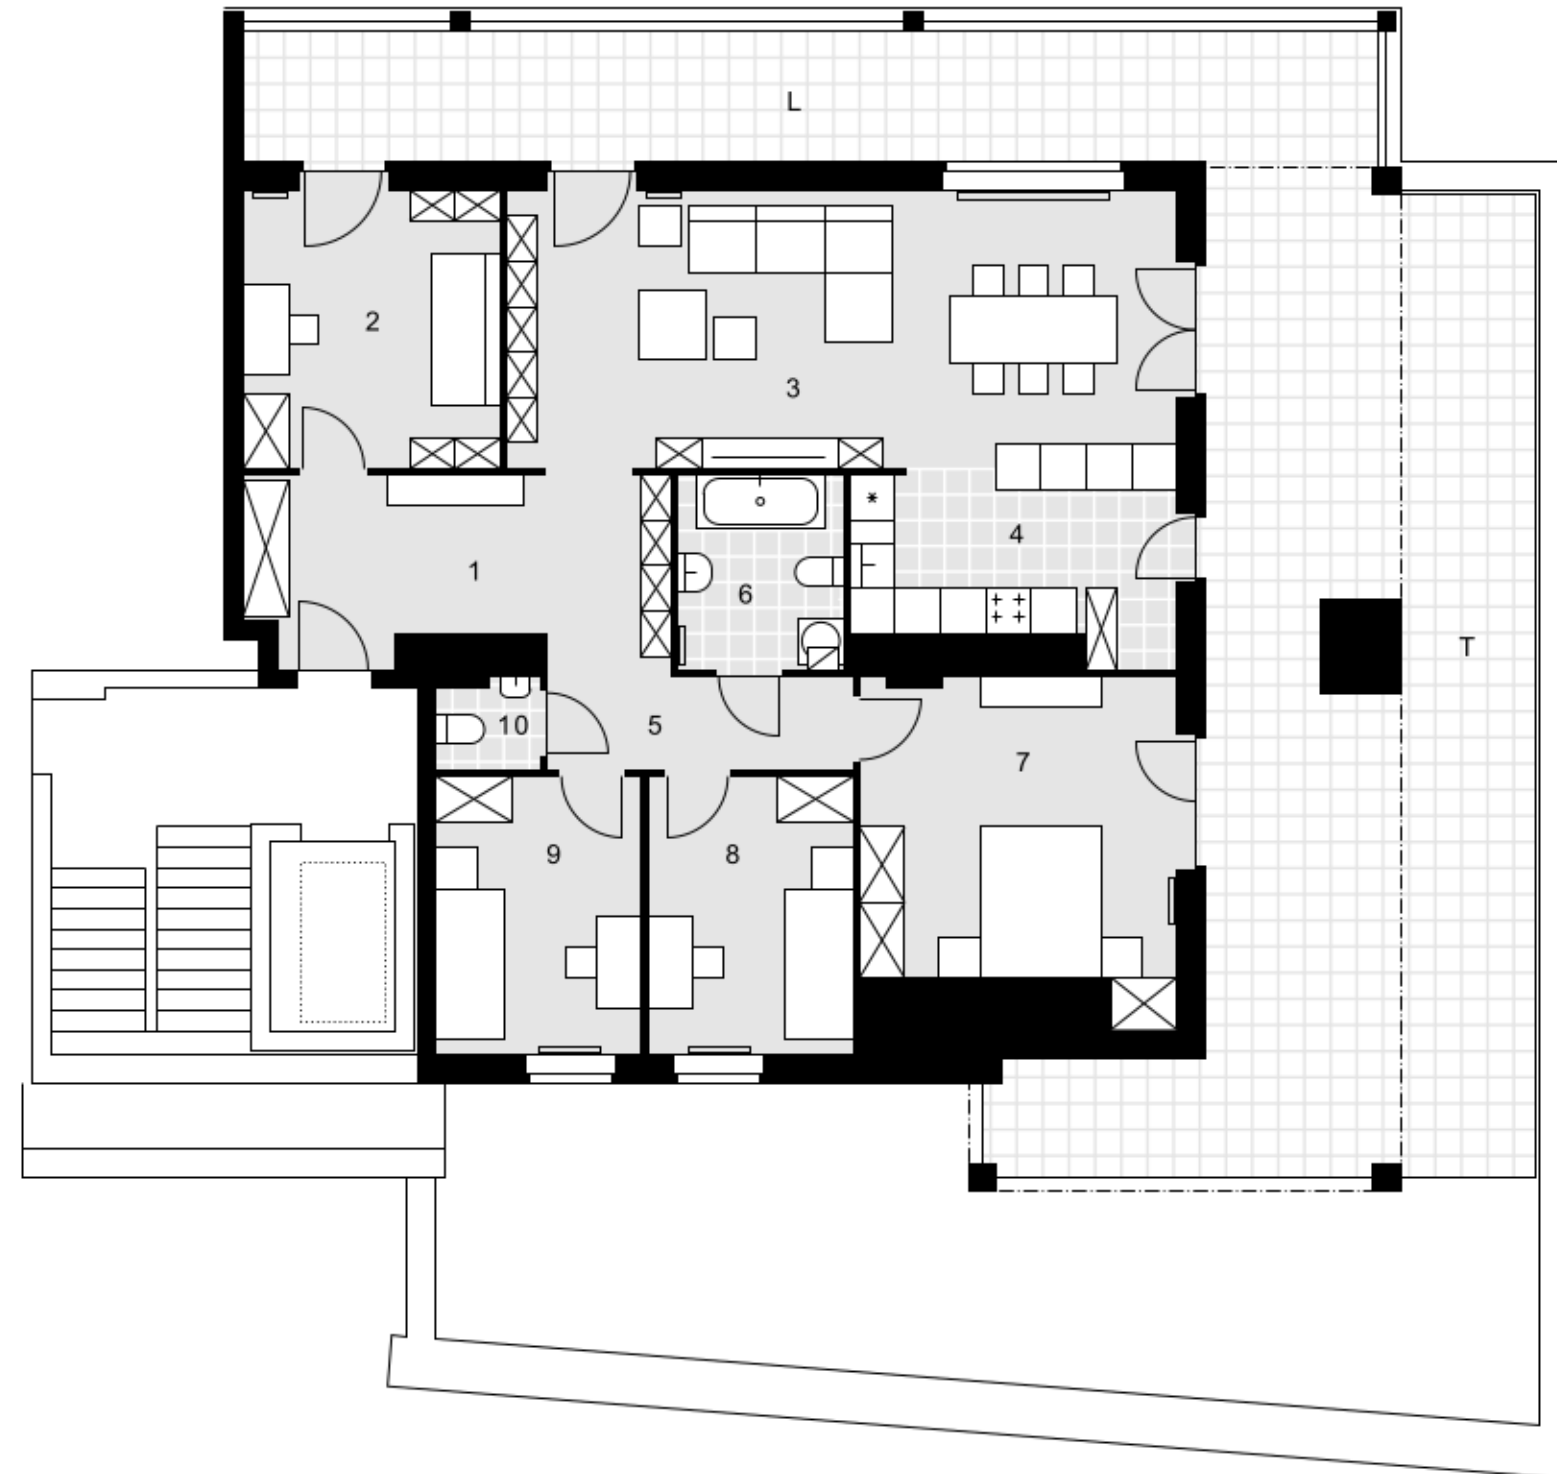

 rzut mieszkania
 skala 1:100


1	hol	13,33 m ²
2	sypialnia	12,26 m ²
3	p. dzienny	32,23 m ²
4	kuchnia	9,82 m ²
5	korytarz	4,85 m ²
6	łazienka	5,49 m ²
7	sypialnia	16,90 m ²
8	sypialnia	9,78 m ²
9	sypialnia	9,78 m ²
10	wc	1,51 m ²
L	loggia	28,00 m ²
T	taras	60,95 m ²
SUMA		204,90 m ²

pow. użytk. **115,95 m²**

typ mieszkania


5PK115

układ mieszkań w budynku  skala 1:1000

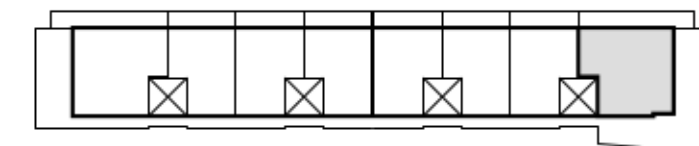

kl.1 kl.2 kl.3 kl.4

piętro

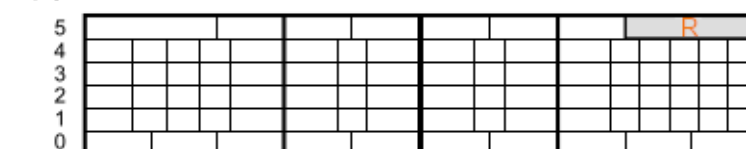

R REZERWACJA