

biuro sprzedaży:
Warka, ul. Puławska 39a
tel. 48 670 17 13
kom. 691 828 691
kom. 601 342 454



Janusz Lipka
DEVELOPER

adres inwestycji:
Warka, ul. Niemojewska 9

biuro@januszlipka.pl
www.januszlipka.pl



kom. 604 953 656 Beata Pawelczyk

beata.pawelczyk@fabrykaokien.com.pl

rzut mieszkania
skala 1:100



Opisy powierzchni pomieszczeń
na rzucie z dokładnością do 1m²
zaokrąglone matematycznie.

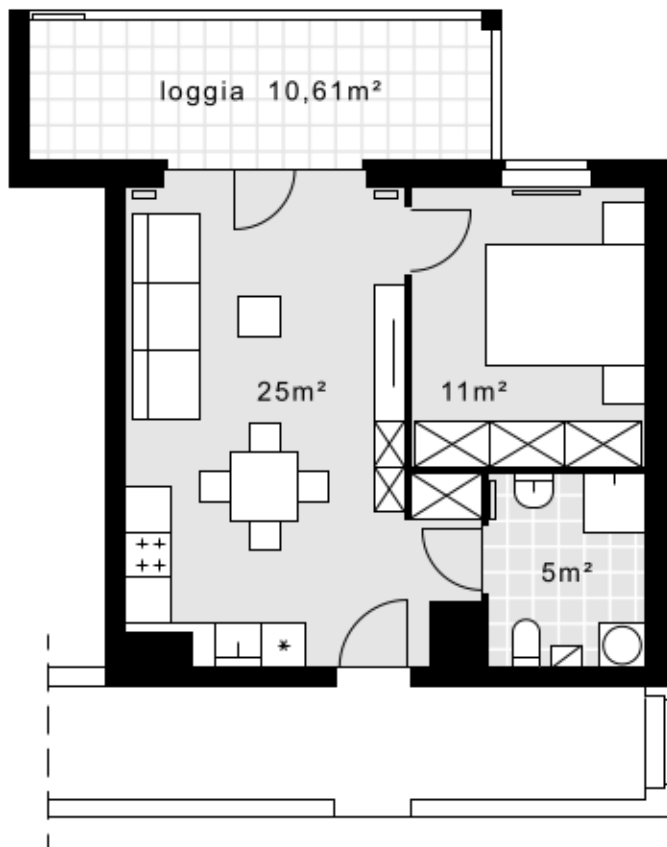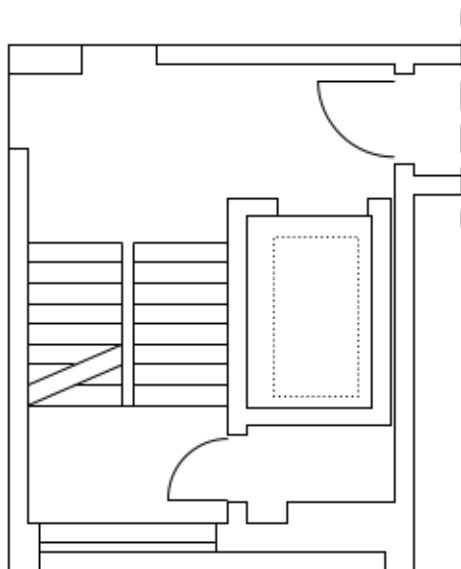

Powierzchnia użytkowa mieszkań
wg PN-ISO 9836:1997:

piętro 4 **40,94 m²**

piętro 3 **41,04 m²**

piętro 2 **41,14 m²**

piętro 1 **41,23 m²**


typ mieszkania

2P40.P3


układ mieszkań w budynku



skala 1:1000

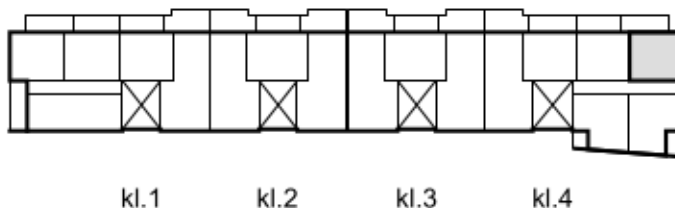

piętro

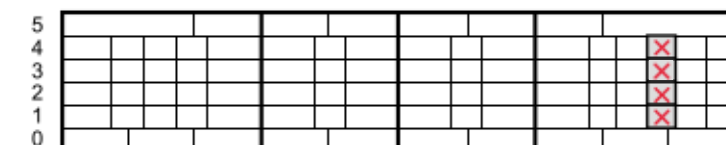

X SPRZEDANE