

biuro sprzedaży:
Warka, ul. Puławska 39a
tel. 48 670 17 13
kom. 691 828 691
kom. 601 342 454



Janusz Lipka
DEVELOPER

adres inwestycji:
Warka, ul. Niemojewska 9


biuro@januszlipka.pl
www.januszlipka.pl

kom. 604 953 656 Beata Pawelczyk

beata.pawelczyk@fabrykaokien.com.pl



rzut mieszkania
skala 1:100

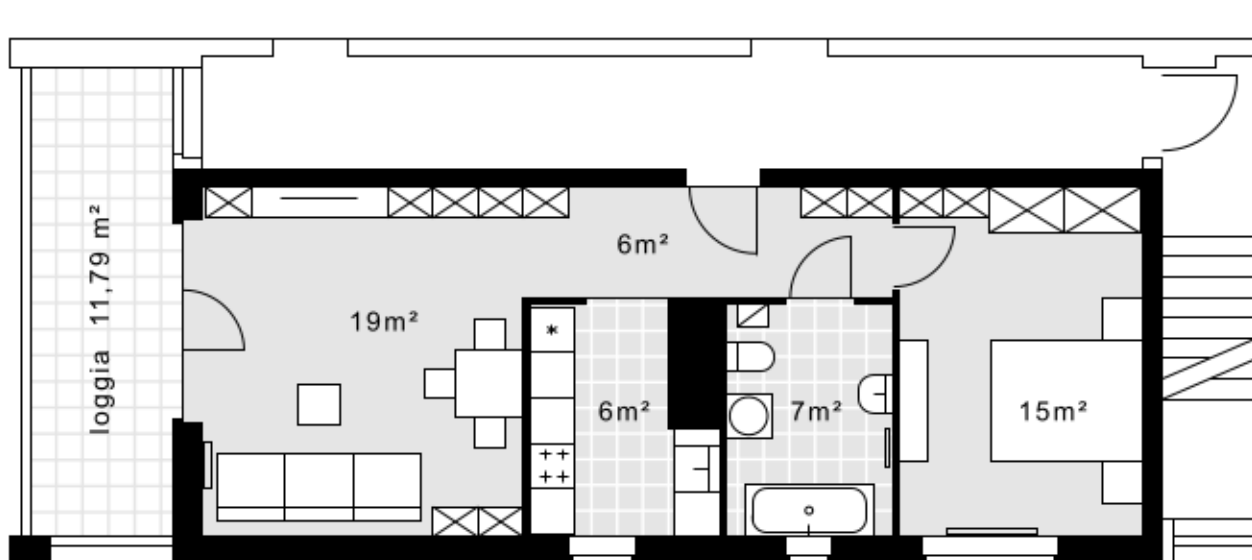

Opisy powierzchni pomieszczeń
na rzucie z dokładnością do 1m²
zaokrąglone matematycznie.

Powierzchnia użytkowa mieszkań
wg PN-ISO 9836:1997:

piętro 4 **53,85 m²**

piętro 3 **53,99 m²**

piętro 2 **54,12 m²**

piętro 1 **54,26 m²**


typ mieszkania

2PK53


układ mieszkań w budynku



skala 1:1000

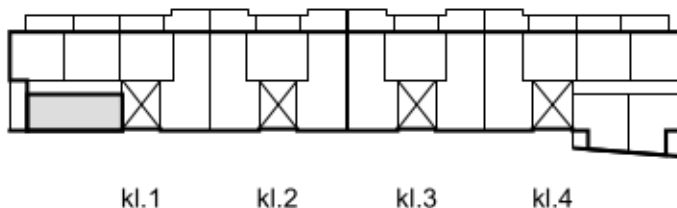

piętro

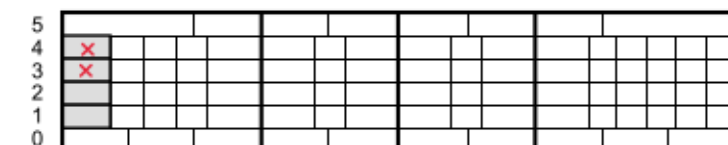

X SPRZEDANE