

biuro sprzedaży:  
 Warka, ul. Puławska 39a  
 tel. 48 670 17 13  
 kom. 691 828 691  
 kom. 601 342 454




**Janusz Lipka**  
 DEWELOPER

adres inwestycji:  
 Warka, ul. Niemojewska 9

biuro@januszlipka.pl  
 www.januszlipka.pl

kom. 604 953 656 Beata Pawelczyk

beata.pawelczyk@fabrykaokien.com.pl

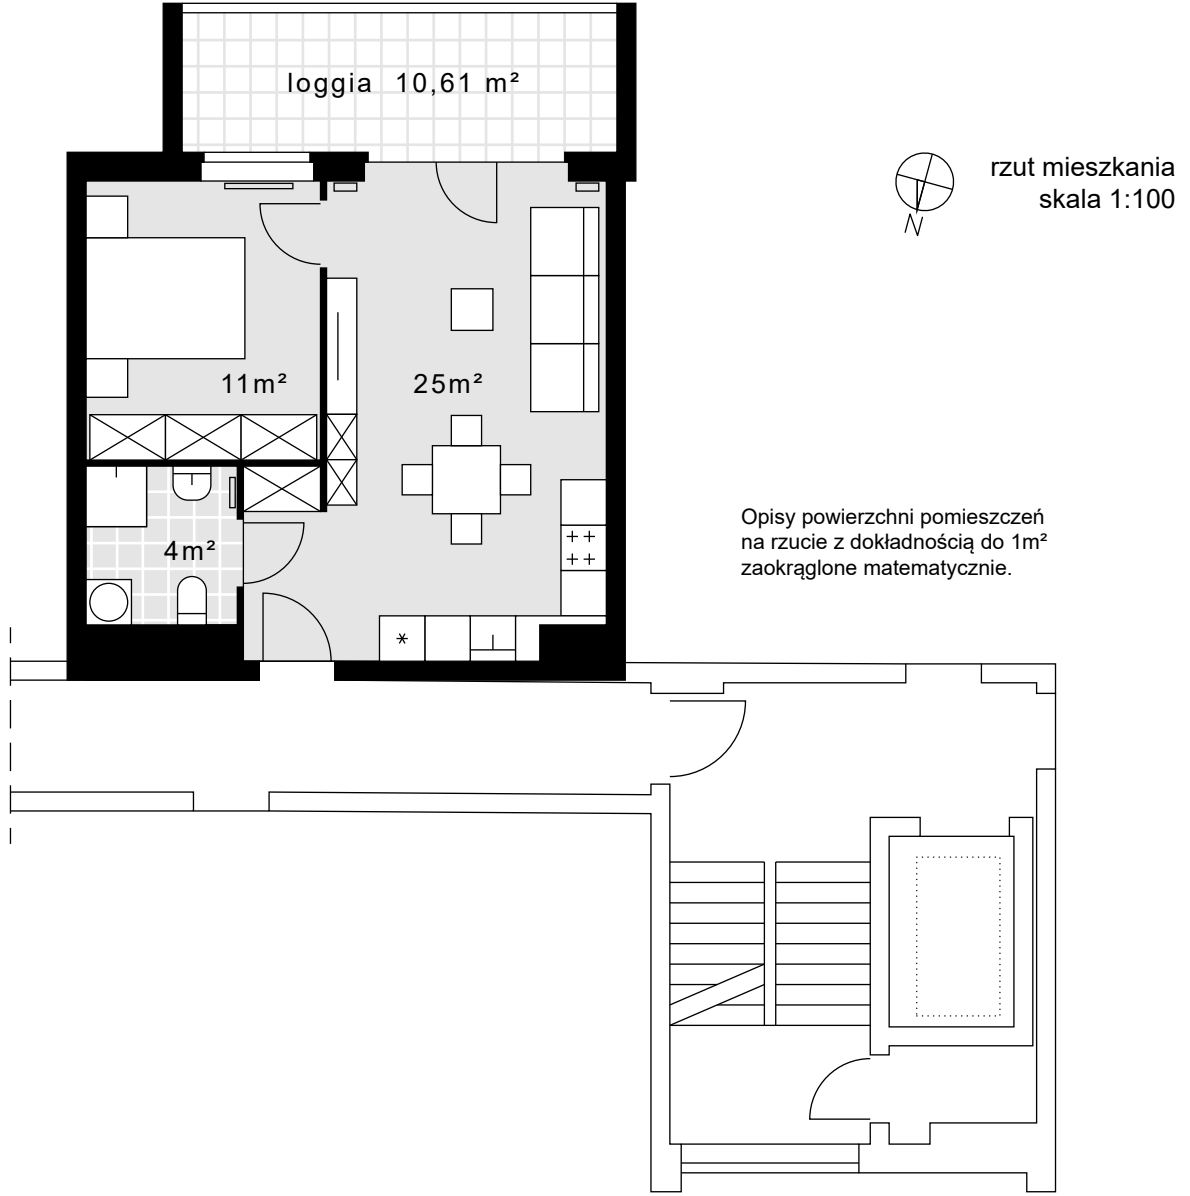

Powierzchnia użytkowa mieszkań  
 wg PN-ISO 9836:1997:

- piętro 4      **40,60 m<sup>2</sup>**  
 piętro 3      **40,70 m<sup>2</sup>**  
 piętro 2      **40,80 m<sup>2</sup>**  
 piętro 1      **40,89 m<sup>2</sup>**


typ mieszkania

**2P40.L2**

układ mieszkań w budynku



skala 1:1000

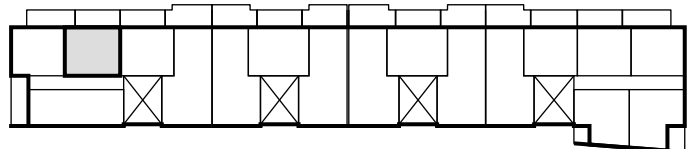


kl.1

kl.2

kl.3

kl.4

piętro

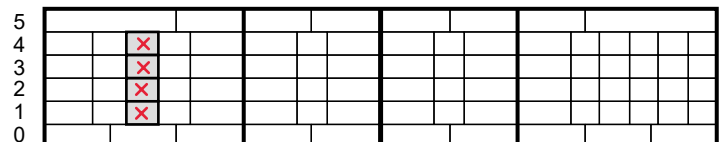

**X SPRZEDANE**