

biuro sprzedaży:
 Warka, ul. Puławska 39a
 tel. 48 670 17 13
 kom. 691 828 691
 kom. 601 342 454




Janusz Lipka
 DEWELOPER

adres inwestycji:
 Warka, ul. Niemojewska 9

biuro@januszlipka.pl
 www.januszlipka.pl


kom. 604 953 656 Beata Pawelczyk

beata.pawelczyk@fabrykaokien.com.pl

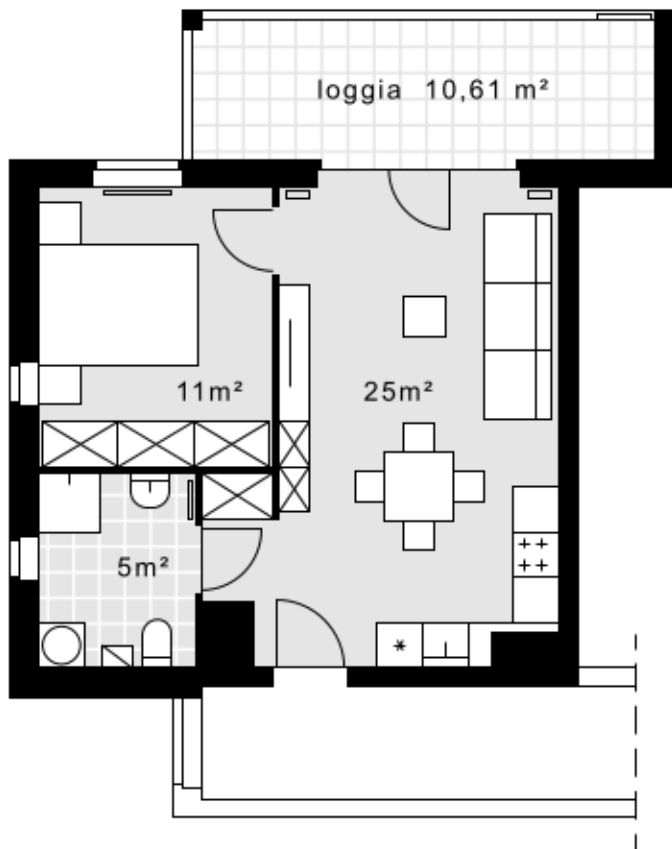

rzut mieszkania
 skala 1:100

Opisy powierzchni pomieszczeń
 na rzucie z dokładnością do 1m²
 zaokrąglone matematycznie.

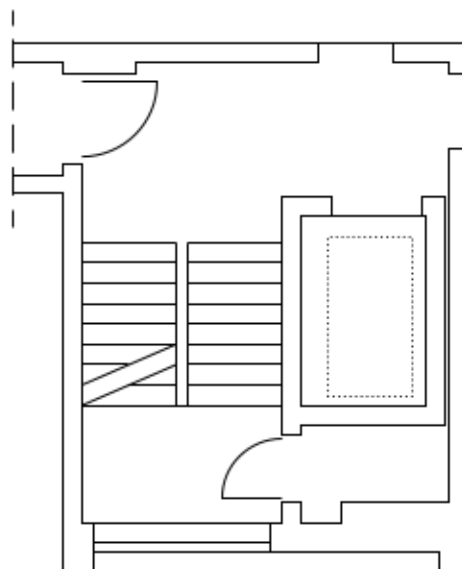

Powierzchnia użytkowa mieszkań
 wg PN-ISO 9836:1997:

piętro 4	40,94 m²
piętro 3	41,04 m²
piętro 2	41,14 m²
piętro 1	41,23 m²


typ mieszkania

2P40.L3


układ mieszkań w budynku



skala 1:1000

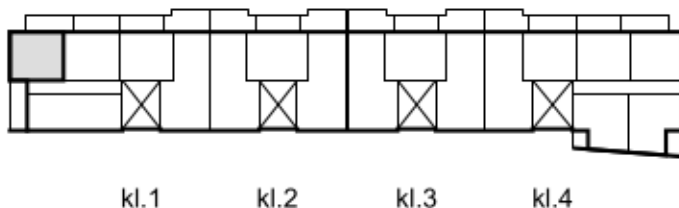

piętro

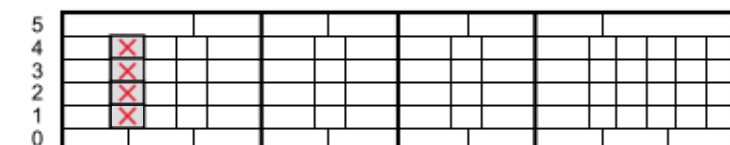

X SPRZEDANE