

biuro sprzedaży:
Warka, ul. Puławska 39a
tel. 48 670 17 13
kom. 691 828 691
kom. 601 342 454



Janusz Lipka
DEVELOPER


adres inwestycji:
Warka, ul. Niemojewska 9

biuro@januszlipka.pl
www.januszlipka.pl

kom. 604 953 656 Beata Pawelczyk

beata.pawelczyk@fabrykaokien.com.pl

rzut mieszkania
skala 1:100

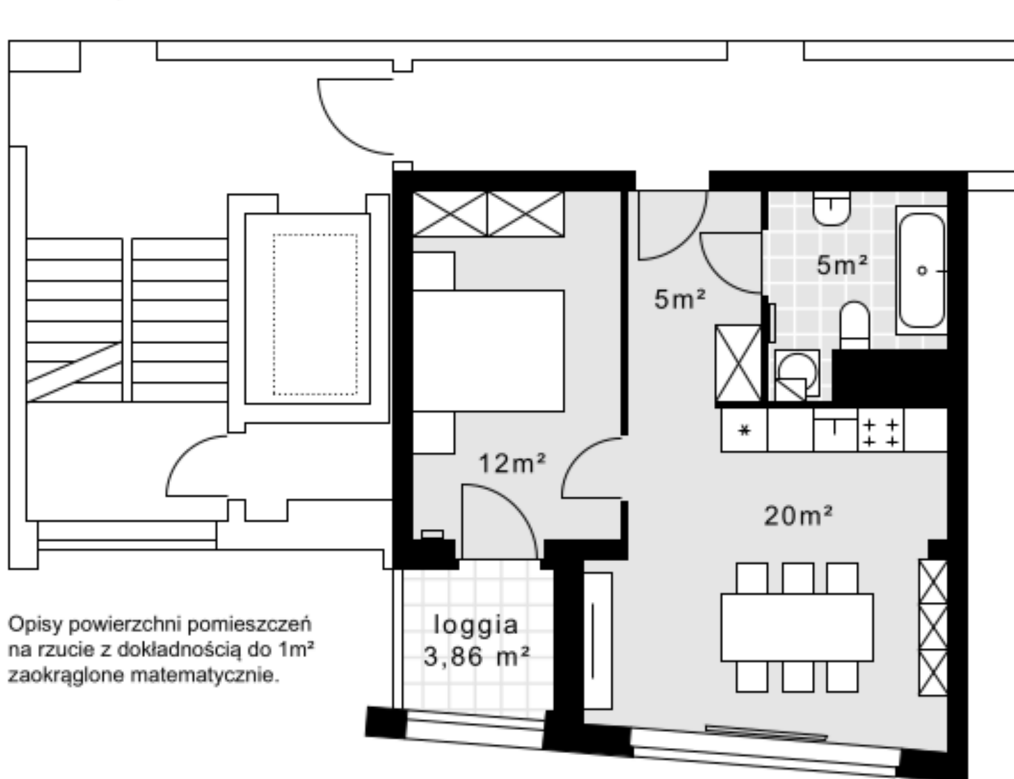

Opisy powierzchni pomieszczeń
na rzucie z dokładnością do 1m²
zaokrąglone matematycznie.

Powierzchnia użytkowa mieszkań
wg PN-ISO 9836:1997:


piętro 1 / 2 / 3 / 4

42,47 m²

układ mieszkań w budynku



skala 1:1000

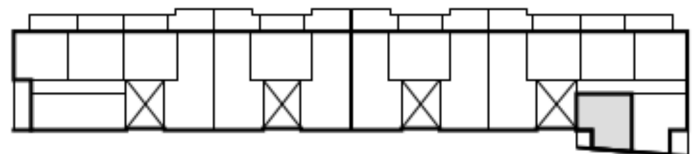


kl.1

kl.2

kl.3

kl.4

piętro

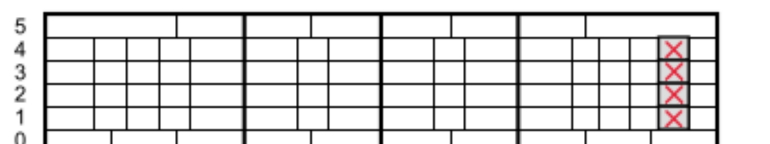

typ mieszkania

1PK42

X SPRZEDANE R - REZERWACJA