

biuro sprzedaży:  
 Warka, ul. Puławska 39a  
 tel. 48 670 17 13  
 kom. 691 828 691  
 kom. 601 342 454




**Janusz Lipka**  
 DEWELOPER

adres inwestycji:  
 Warka, ul. Niemojewska 9


biuro@januszlipka.pl  
 www.januszlipka.pl

kom. 604 953 656 Beata Pawelczyk

beata.pawelczyk@fabrykaokien.com.pl

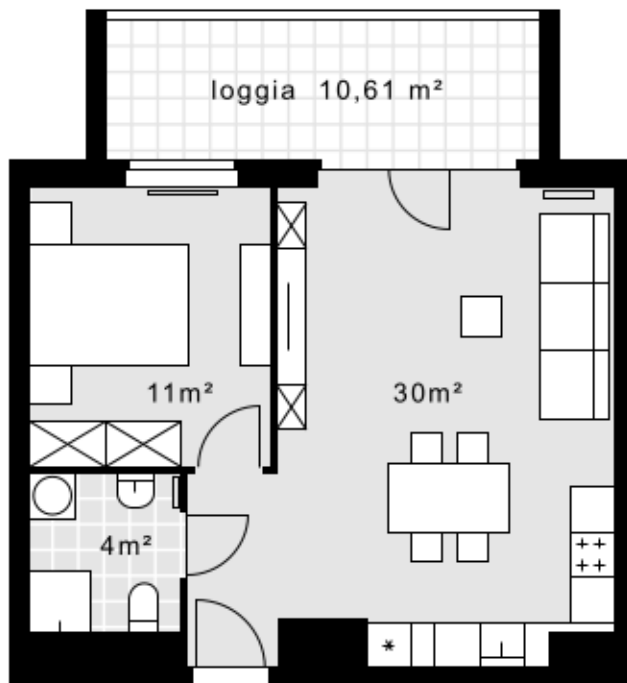

rzut mieszkania  
 skala 1:100

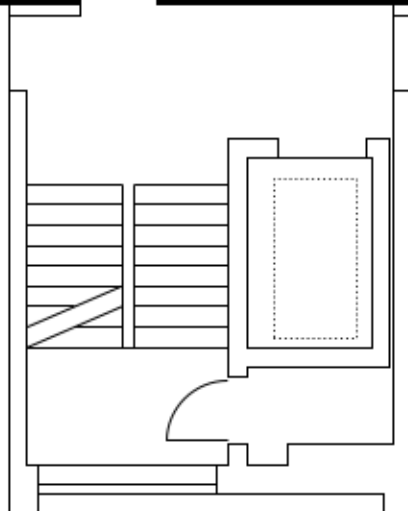

Opisy powierzchni pomieszczeń  
 na rzucie z dokładnością do 1m<sup>2</sup>  
 zaokrąglone matematycznie.

Powierzchnia użytkowa mieszkań  
 wg PN-ISO 9836:1997:

piętro 4      **45,38 m<sup>2</sup>**  
 piętro 3      **45,48 m<sup>2</sup>**  
 piętro 2      **45,57 m<sup>2</sup>**  
 piętro 1      **45,67 m<sup>2</sup>**


typ mieszkania

**2P45**

układ mieszkań w budynku




skala 1:1000

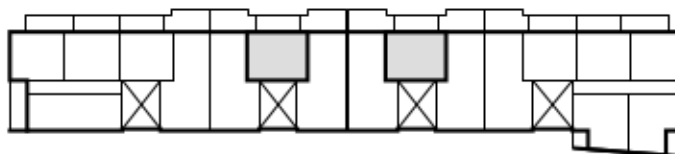

kl.1      kl.2      kl.3      kl.4

piętro

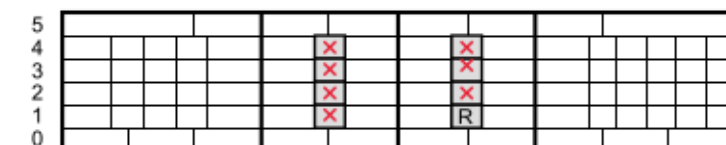

**X** SPRZEDANE    R - REZERWACJA