

biuro sprzedaży:  
Warka, ul. Puławska 39a  
tel. 48 670 17 13  
kom. 691 828 691  
kom. 601 342 454



**Janusz Lipka**  
DEVELOPER


adres inwestycji:  
Warka, ul. Niemojewska 9

biuro@januszlipka.pl  
www.januszlipka.pl

kom. 604 953 656 Beata Pawelczyk

beata.pawelczyk@fabrykaokien.com.pl

rzut mieszkania  
skala 1:100

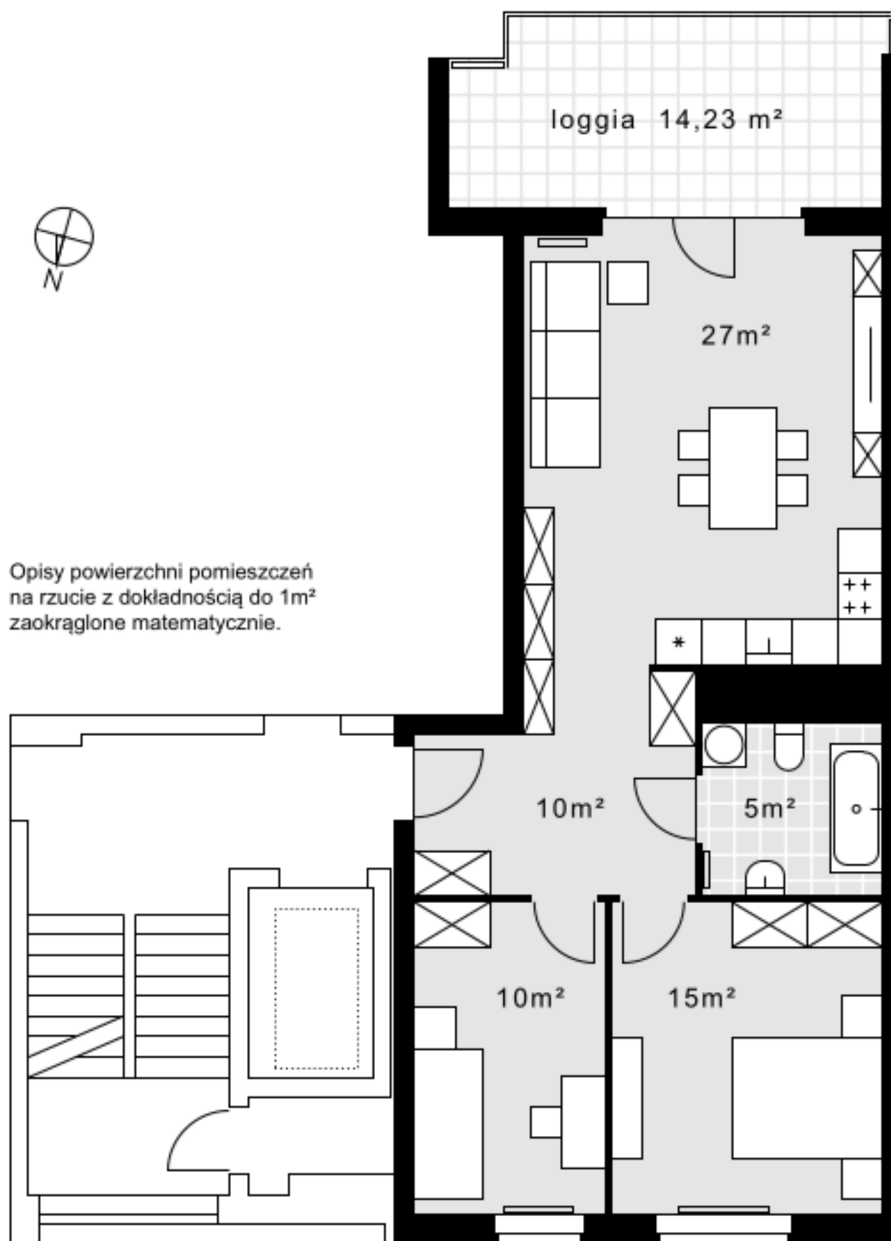

Opisy powierzchni pomieszczeń  
na rzucie z dokładnością do 1m<sup>2</sup>  
zaokrąglone matematycznie.

Powierzchnia użytkowa mieszkań  
wg PN-ISO 9836:1997:


piętro 1 / 2 / 3 / 4

**66,37 m<sup>2</sup>**

układ mieszkań w budynku



skala 1:1000

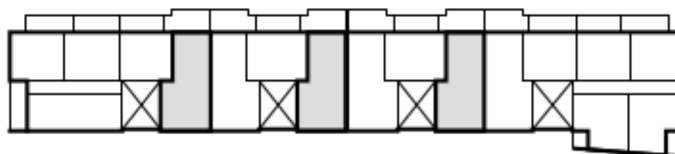

kl.1

kl.2


kl.3

kl.4

typ mieszkania

**3P66.P**

piętro

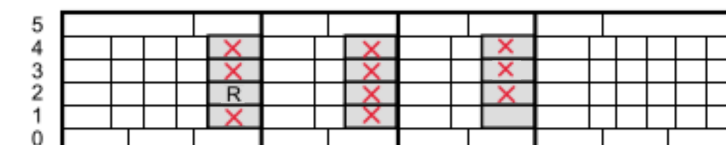

**X** SPRZEDANE

R - REZERWACJA