

biuro sprzedaży:
Warka, ul. Puławska 39a
tel. 48 670 17 13



Lipka
DEVELOPER

adres inwestycji:
Warka, ul. Solec 4
www.januszlipka.pl


kom. 601 342 454 Tomasz Lipka

tomasz.lipka@fabrykaokien.com.pl

kom. 604 953 656 Beata Pawelczyk

beata.pawelczyk@fabrykaokien.com.pl

rzut mieszkania
skala 1:100
P.uż. $\approx 1\text{m}^2$

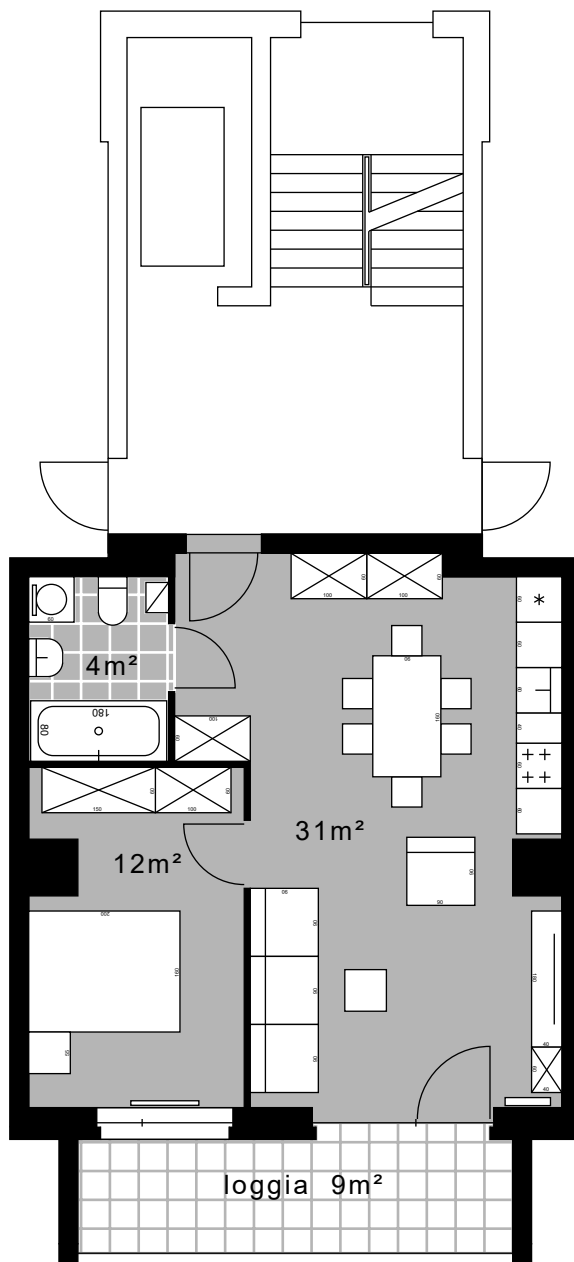

| | |
|--------------|--|
| mieszkanie | |
| m.postojowe | |
| m.postojowe | |
| komórka lok. | |


Powierzchnia użytkowa w stanie wykończonym
wg PN-ISO 9836:2015:


pow. łączna **56,40 m²**

pow. użytł. mieszkania **47,81 m²**

typ mieszkania

2P47

układ mieszkań w budynku  skala 1:1000

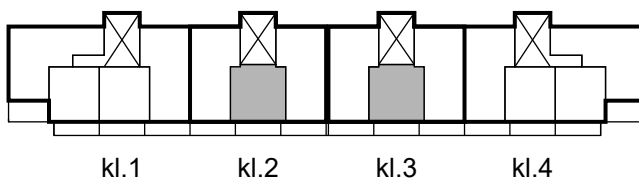

piętro

