

biuro sprzedaży:
Warka, ul. Puławska 39a
tel. 48 670 17 13



Lipka
DEVELOPER


adres inwestycji:
Warka, ul. Solec 4
www.januszlipka.pl

kom. 601 342 454 Tomasz Lipka

tomasz.lipka@fabrykaokien.com.pl

kom. 604 953 656 Beata Pawelczyk

beata.pawelczyk@fabrykaokien.com.pl

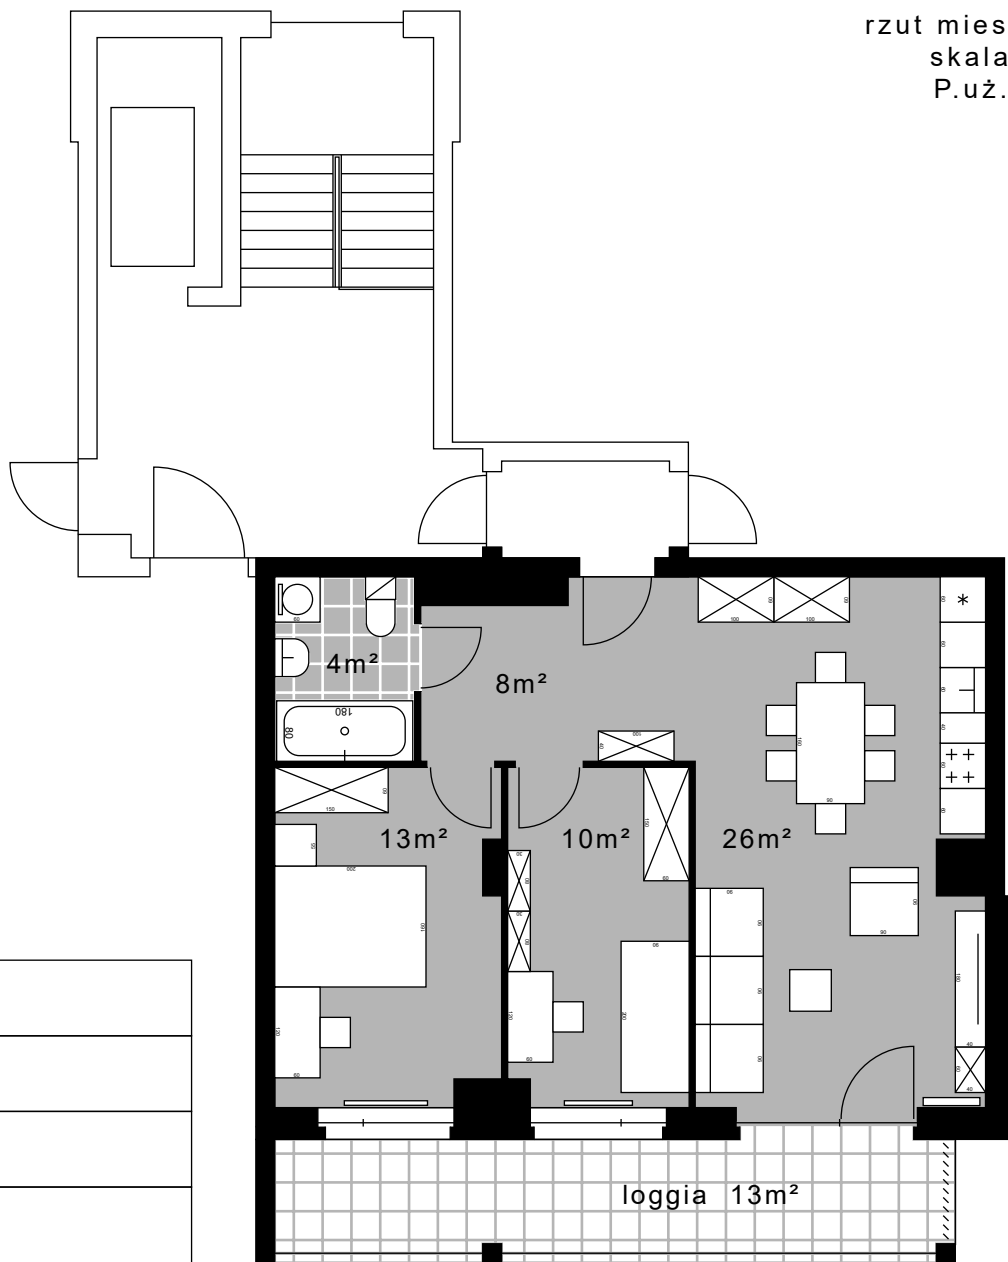

rzut mieszkania
skala 1:100
P.uż. $\approx 1\text{m}^2$

mieszkanie	
m.postojowe	
m.postojowe	
komórka lok.	


Powierzchnia użytkowa w stanie wykończonym
wg PN-ISO 9836:2015:


pow. łączna **74,48 m²**

pow. użyt. mieszkania **61,40 m²**

typ mieszkania

3P61.L

układ mieszkań w budynku  skala 1:1000

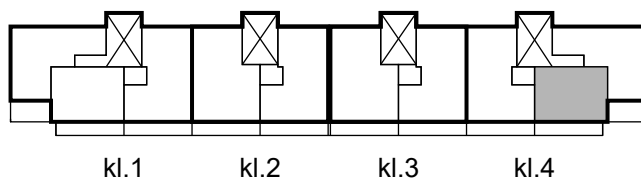

piętro

