

biuro sprzedaży:  
Warka, ul. Puławska 39a  
tel. 48 670 17 13



**Lipka**  
DEVELOPER

adres inwestycji:  
Warka, ul. Solec 4  
www.januszlipka.pl


kom. 601 342 454 Tomasz Lipka

tomasz.lipka@fabrykaokien.com.pl

kom. 604 953 656 Beata Pawelczyk

beata.pawelczyk@fabrykaokien.com.pl

rzut mieszkania  
skala 1:100  
P.uż.  $\approx 1\text{m}^2$

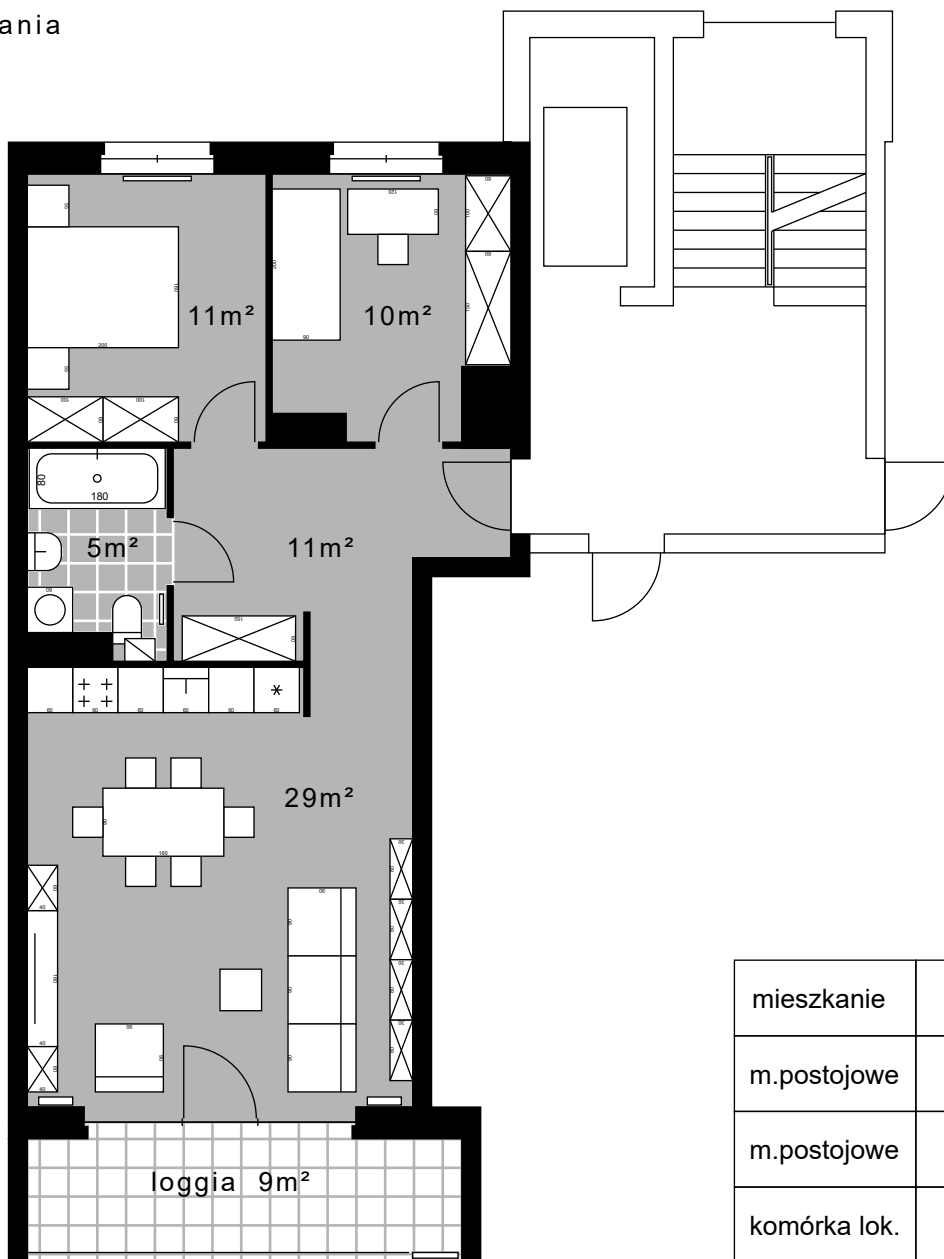

mieszkanie	
m.postojowe	
m.postojowe	
komórka lok.	


Powierzchnia użytkowa w stanie wykończonym  
wg PN-ISO 9836:2015:


pow. łączna **73,76 m<sup>2</sup>**

pow. użyt. mieszkania **65,17 m<sup>2</sup>**

typ mieszkania

**3P65.P**

układ mieszkań w budynku  skala 1:1000

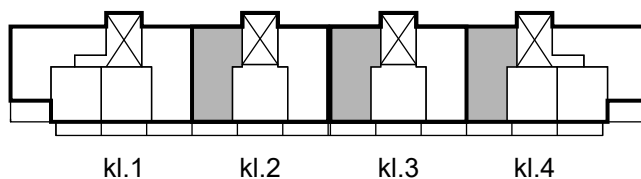

piętro

