

biuro sprzedaży:
Warka, ul. Puławska 39a
tel. 48 670 17 13



Lipka
DEVELOPER


adres inwestycji:
Warka, ul. Solec 4
www.januszlipka.pl

kom. 601 342 454 Tomasz Lipka

tomasz.lipka@fabrykaokien.com.pl

kom. 604 953 656 Beata Pawelczyk

beata.pawelczyk@fabrykaokien.com.pl

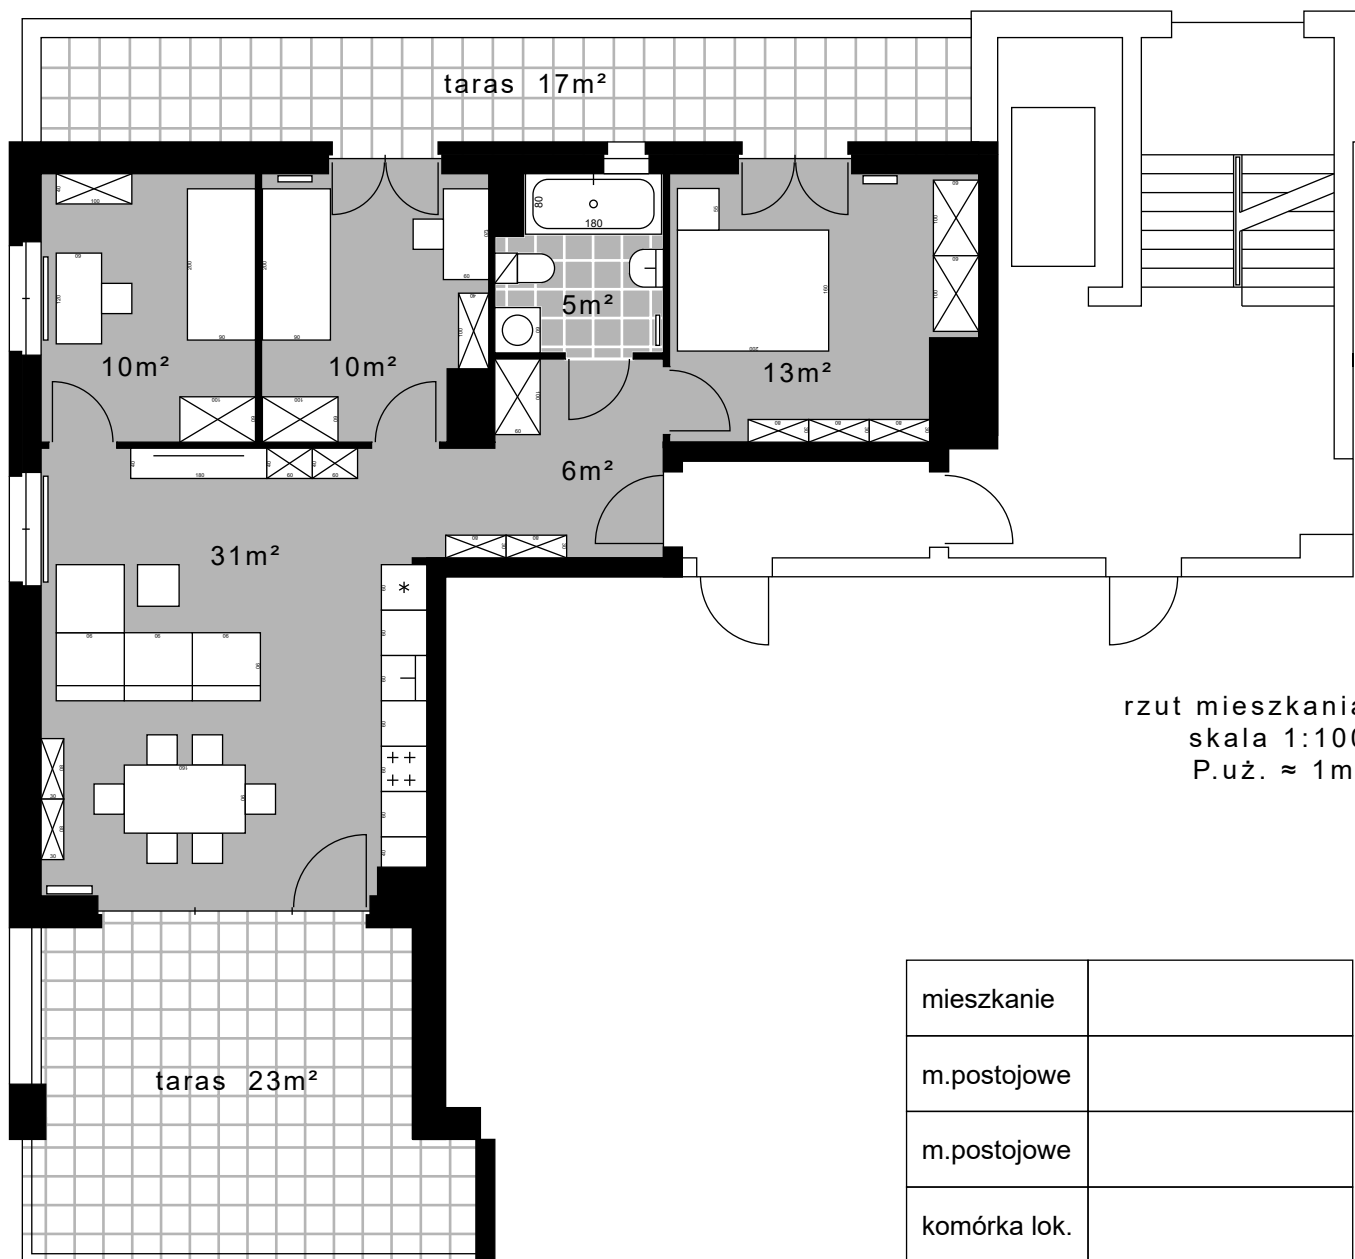


Powierzchnia użytkowa w stanie wykończonym
wg PN-ISO 9836:2015:


pow. łączna **114,33 m²**

pow. użyt. mieszkania **74,29 m²**

typ mieszkania

4P74.P +2

układ mieszkań w budynku  skala 1:1000

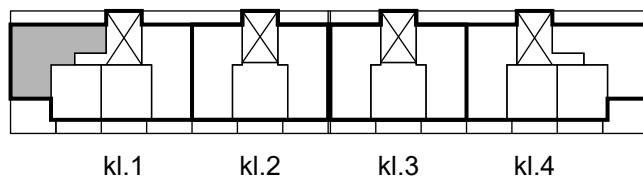

piętro

