

biuro sprzedaży:
Warka, ul. Puławska 39a
tel. 48 670 17 13
kom. 691 828 691
kom. 601 342 454




Janusz Lipka
DEVELOPER

adres inwestycji:
Warka, ul. Niemojewska 9

biuro@januszlipka.pl
www.januszlipka.pl


kom. 604 953 656 Beata Pawelczyk

beata.pawelczyk@fabrykaokien.com.pl

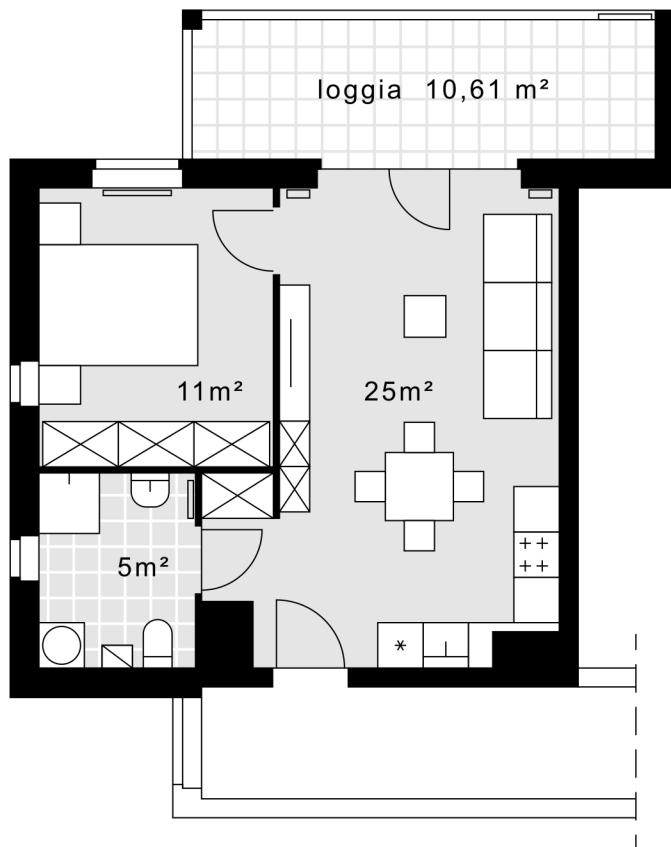

rzut mieszkania
skala 1:100

Opisy powierzchni pomieszczeń
na rzucie z dokładnością do 1m²
zaokrąglone matematycznie.

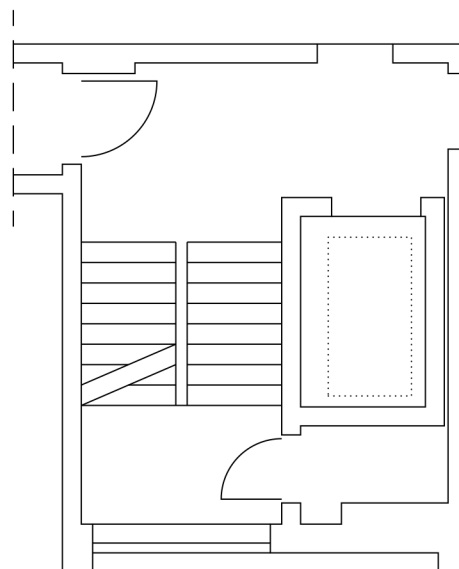

Powierzchnia użytkowa mieszkań
wg PN-ISO 9836:1997:

| | |
|----------|----------------------------|
| piętro 4 | 40,94 m² |
| piętro 3 | 41,04 m² |
| piętro 2 | 41,14 m² |
| piętro 1 | 41,23 m² |


typ mieszkania

2P40.L3


układ mieszkań w budynku



skala 1:1000

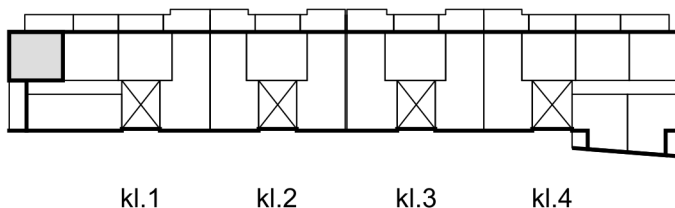

piętro

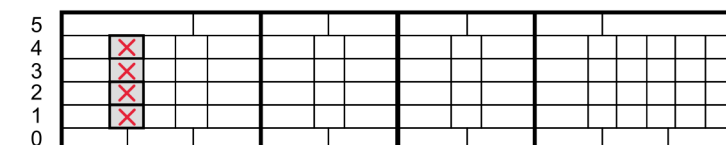

✗ SPRZEDANE