

biuro sprzedaży:
Warka, ul. Puławska 39a
tel. 48 670 17 13
kom. 691 828 691
kom. 601 342 454




Janusz Lipka
DEVELOPER

adres inwestycji:
Warka, ul. Niemojewska 9

biuro@januszlipka.pl
www.januszlipka.pl

kom. 604 953 656 Beata Pawelczyk

beata.pawelczyk@fabrykaokien.com.pl

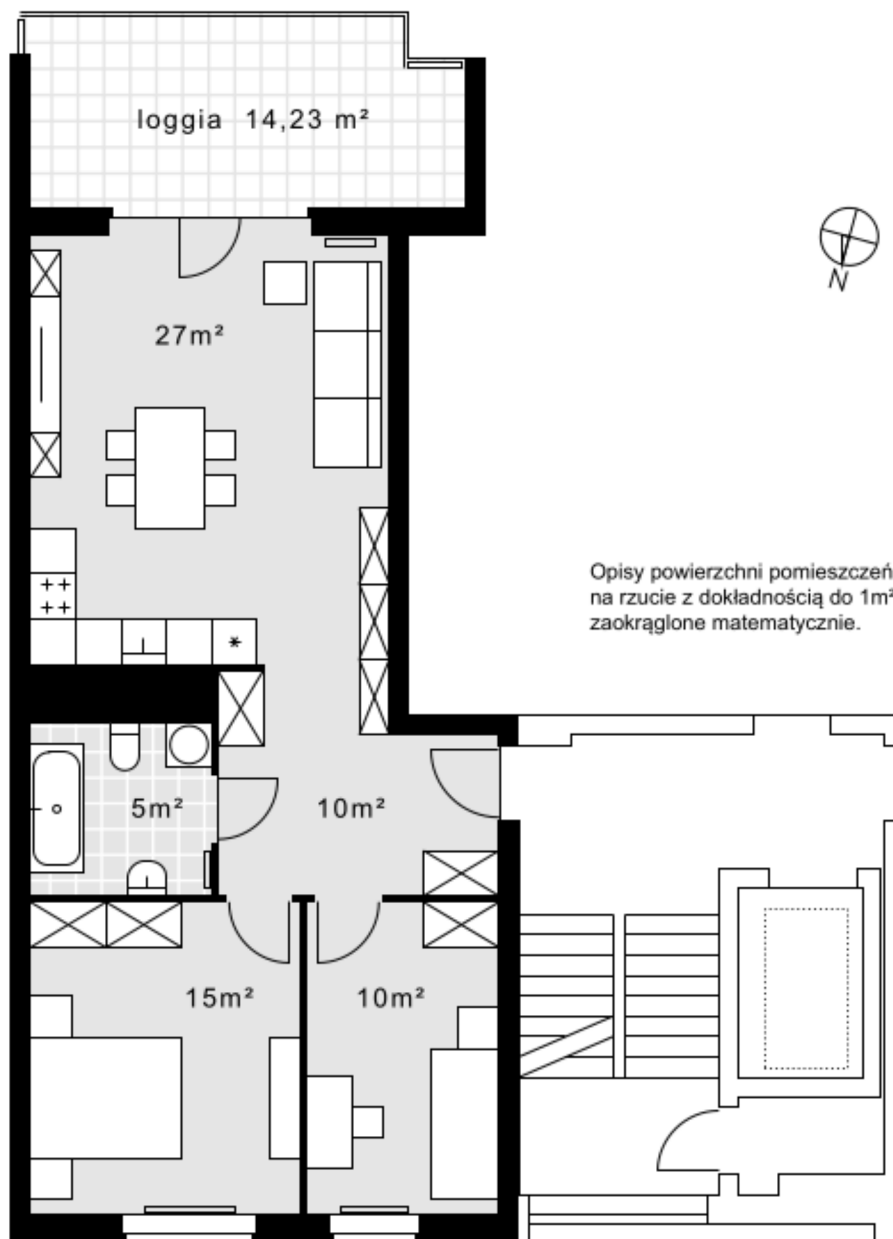

rzut mieszkania
skala 1:100

Opisy powierzchni pomieszczeń
na rzucie z dokładnością do 1m²
zaokrąglone matematycznie.

Powierzchnia użytkowa mieszkań
wg PN-ISO 9836:1997:


piętro 1 / 2 / 3 / 4

66,37 m²

układ mieszkań w budynku



skala 1:1000

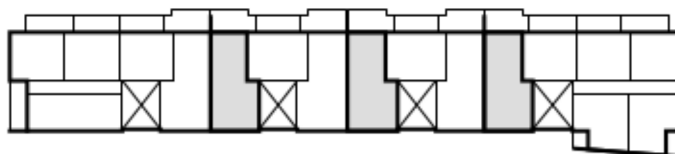

kl.1

kl.2


kl.3

kl.4

typ mieszkania

3P66.L

piętro

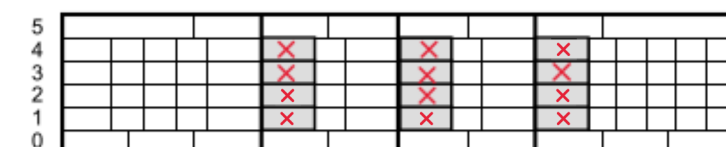

X SPRZEDANE **R** REZERWACJA