

biuro sprzedaży:
 Warka, ul. Puławska 39a
 tel. 48 670 17 13
 kom. 691 828 691
 kom. 601 342 454




Janusz Lipka
 DEWELOPER

adres inwestycji:
 Warka, ul. Niemojewska 9

biuro@januszlipka.pl
 www.januszlipka.pl

kom. 604 953 656 Beata Pawelczyk

beata.pawelczyk@fabrykaokien.com.pl

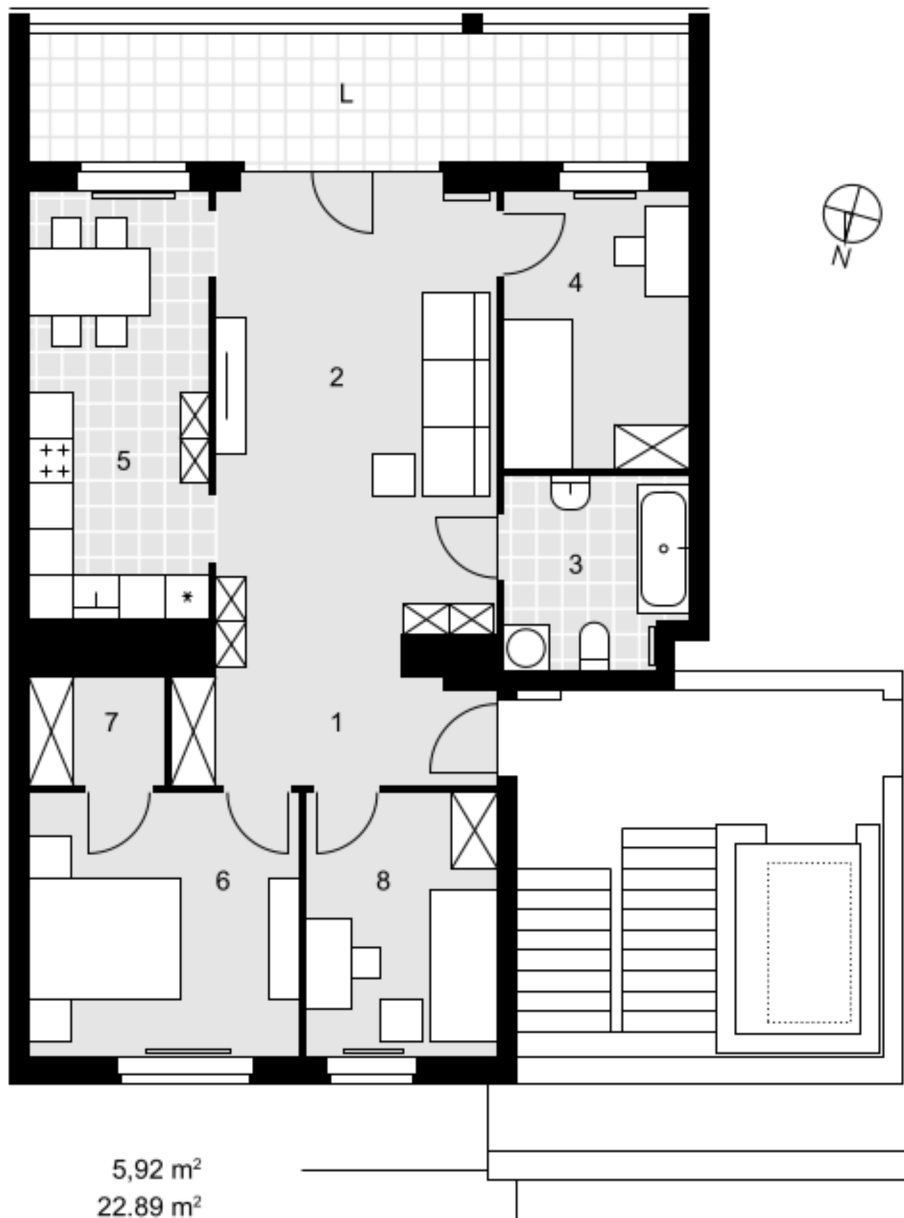


rzut mieszkania
 skala 1:100

1	hol	5,92 m ²
2	p. dzienny	22,89 m ²
3	łazienka	5,88 m ²
4	sydialnia	8,87 m ²
5	kuchnia	13,29 m ²
6	sydialnia	12,21 m ²
7	garderoba	2,48 m ²
8	sydialnia	8,63 m ²
L	loggia	16,11 m ²
SUMA		96,28 m ²

układ mieszkań w budynku



skala 1:1000

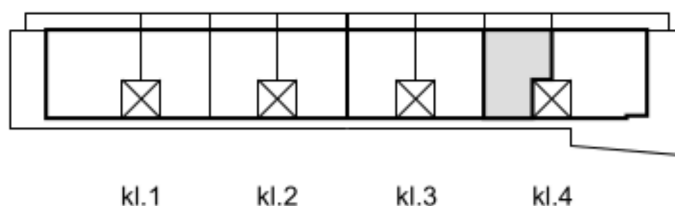


pow. użytkowa **80,17 m²**

typ mieszkania

4PK80.L2

piętro

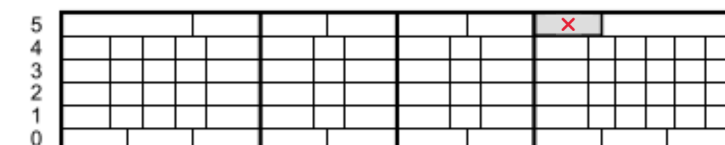

X SPRZEDANE **R** REZERWACJA