

biuro sprzedaży:  
Warka, ul. Puławska 39a  
tel. 48 670 17 13  
kom. 691 828 691  
kom. 601 342 454



**Janusz Lipka**  
DEVELOPER



adres inwestycji:  
Warka, ul. Niemojewska 9

biuro@januszlipka.pl  
www.januszlipka.pl

kom. 604 953 656 Beata Pawelczyk

beata.pawelczyk@fabrykaokien.com.pl

rzut lokalu  
skala 1:100

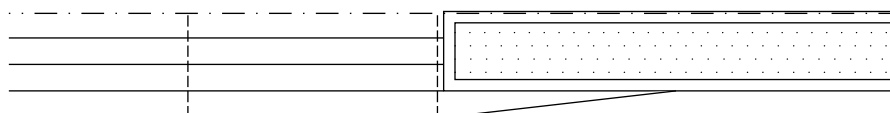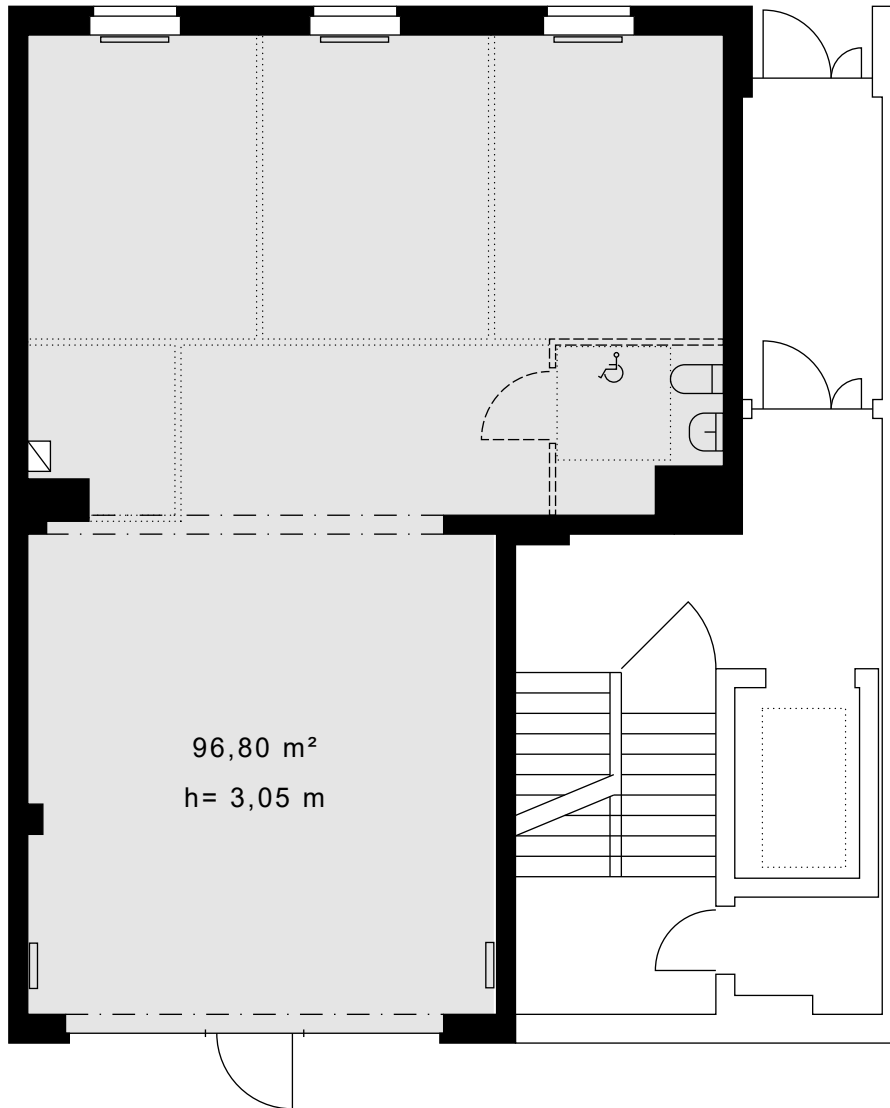

u l . N i e m o j e w s k a

układ lokali w budynku



skala 1:1000

lokal

**U2**

Powierzchnia użytkowa  
wg PN-ISO 9836:1997:

**96,80 m<sup>2</sup>**

